


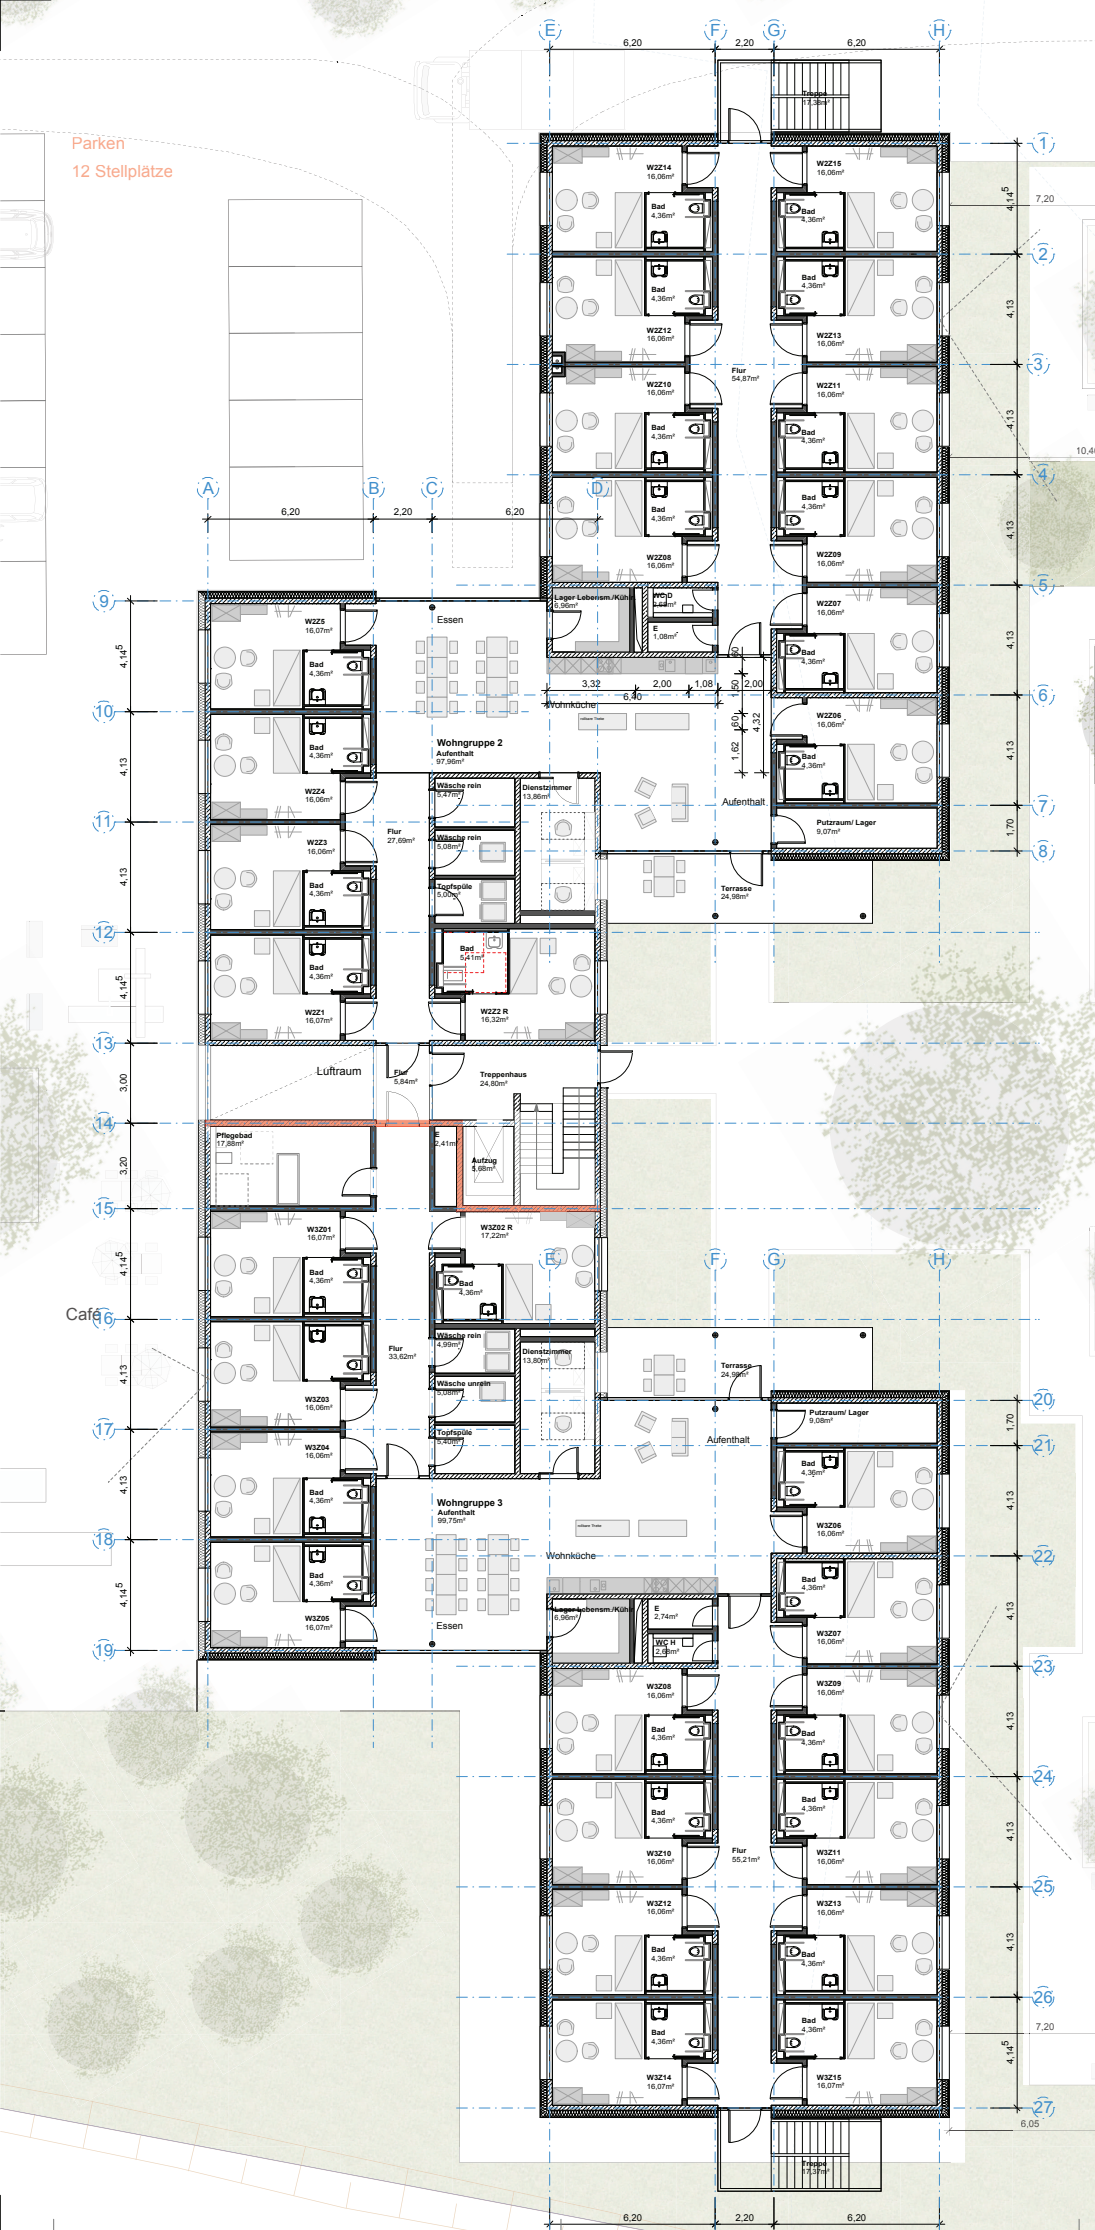

Parken
12 Stellplätze

Café

SCH Neubau Pflegeheim "Haus am Sonnenstück"

Projekt-Nr. 170813 Adresse Am Sonnenstück 11, 79418 Schliengen

VERKÄUFER LANDKREIS LÖRRACH EIGENBETRIEB HEIME 07635 3136-0 Schloßstr. 1 79415 Bad Bellingen Datum, Unterschrift


HERMANN+BOSCH ARCHITECTEN Freie Architekten BDA Teckstr. 56 70190 Stuttgart (0711) 268 41 11-0 info@hermann-bosch.de www.hermann-bosch.de Datum, Unterschrift

Fachplaner Datum, Unterschrift


Unterbaugruppe	Objekte	Maßstab	Plan-Nr.	Version
LP 2- Vorentwurf	Neubau		2102	

Grundriss 1.0G

Datum	Mischsk.	Plangröße	Plan-Gezeichnet	Plan gezeichnet
19.12.2018	1:100	A1	as/sa	

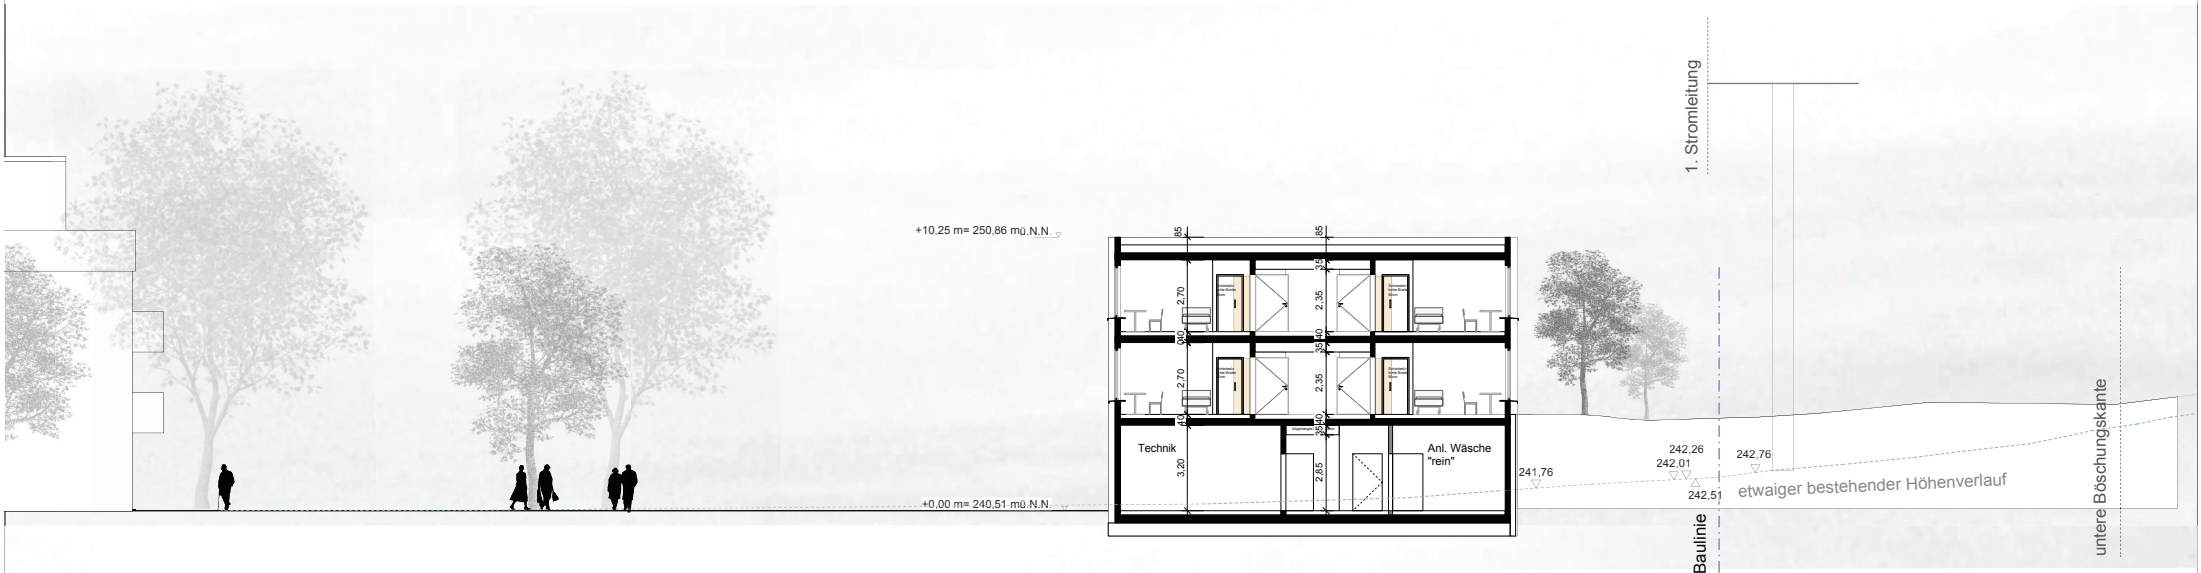


Querschnitt Schnitt A-A m: 1:100

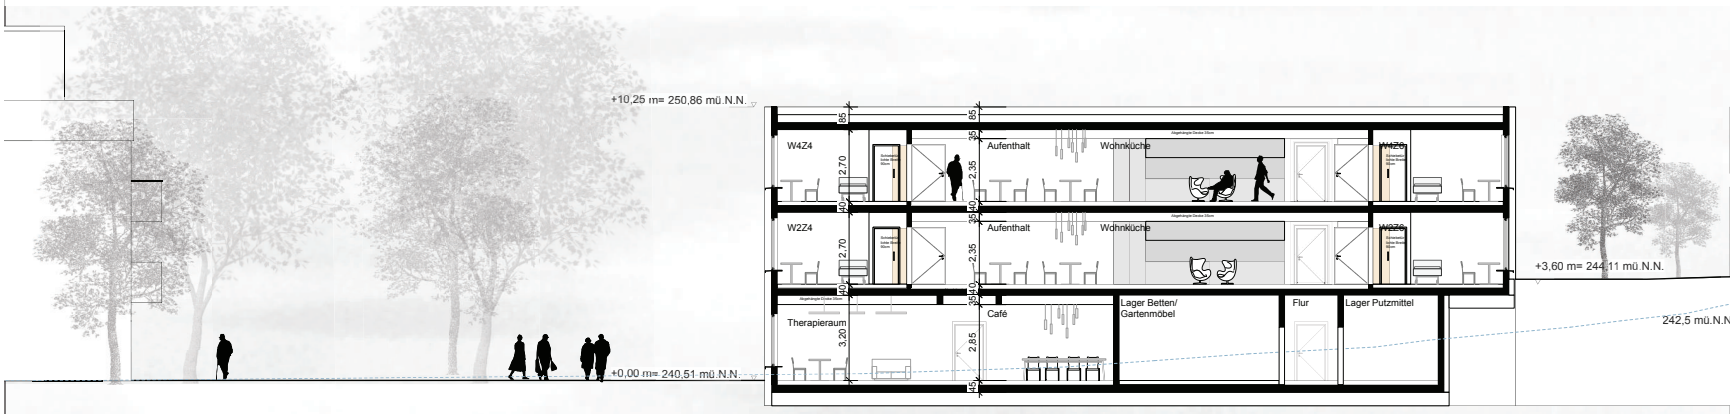


Querschnitt Schnitt B-B m: 1:100


SCH Neubau Pflegeheim "Haus am Sonnenstück"				
Projekt Nr. 170813				
Adresse Am Sonnenstück 11, 79418 Schliengen				
Landkreis Lörrach EIGENBETRIEB HEIME				
07635 3136-0 Schloßstr. 1 79415 Bad Bellingen				
Datum, Unterschrift				
HERMANN+BOSCH ARCHITECTEN				
Freie Architekten BDA Teckstr. 56 70190 Stuttgart				
(0711) 268 41 11-0 info@hermann-bosch.de www.herrmann-bosch.de				
Datum, Unterschrift				
Fachplaner				
Datum, Unterschrift				
LP 2- Vorentwurf				
Neubau				
2201				
Schnitte A-A, B-B				
Planungsdatum 19.12.2018				
Maßstab 1:100				
Plangröße A1				
Plan Gezeichnet as/sa				
Plan Gelesen				

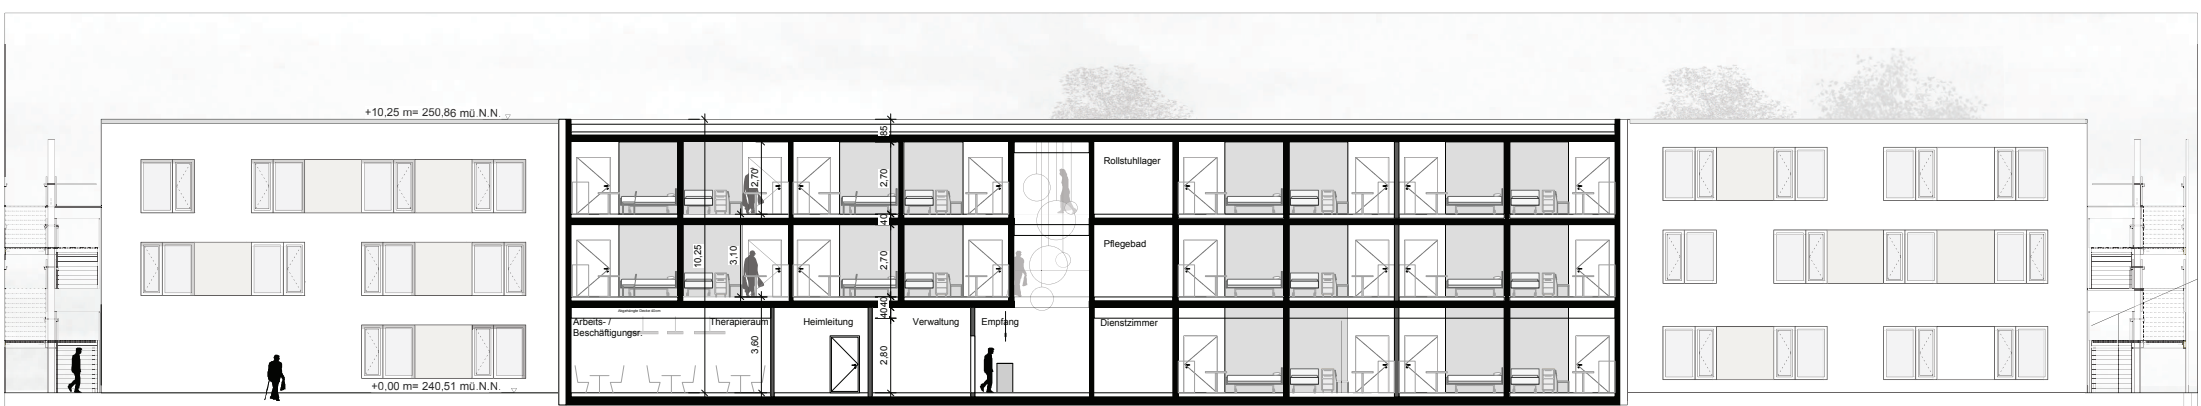

Längsschnitt E-E m: 1:100

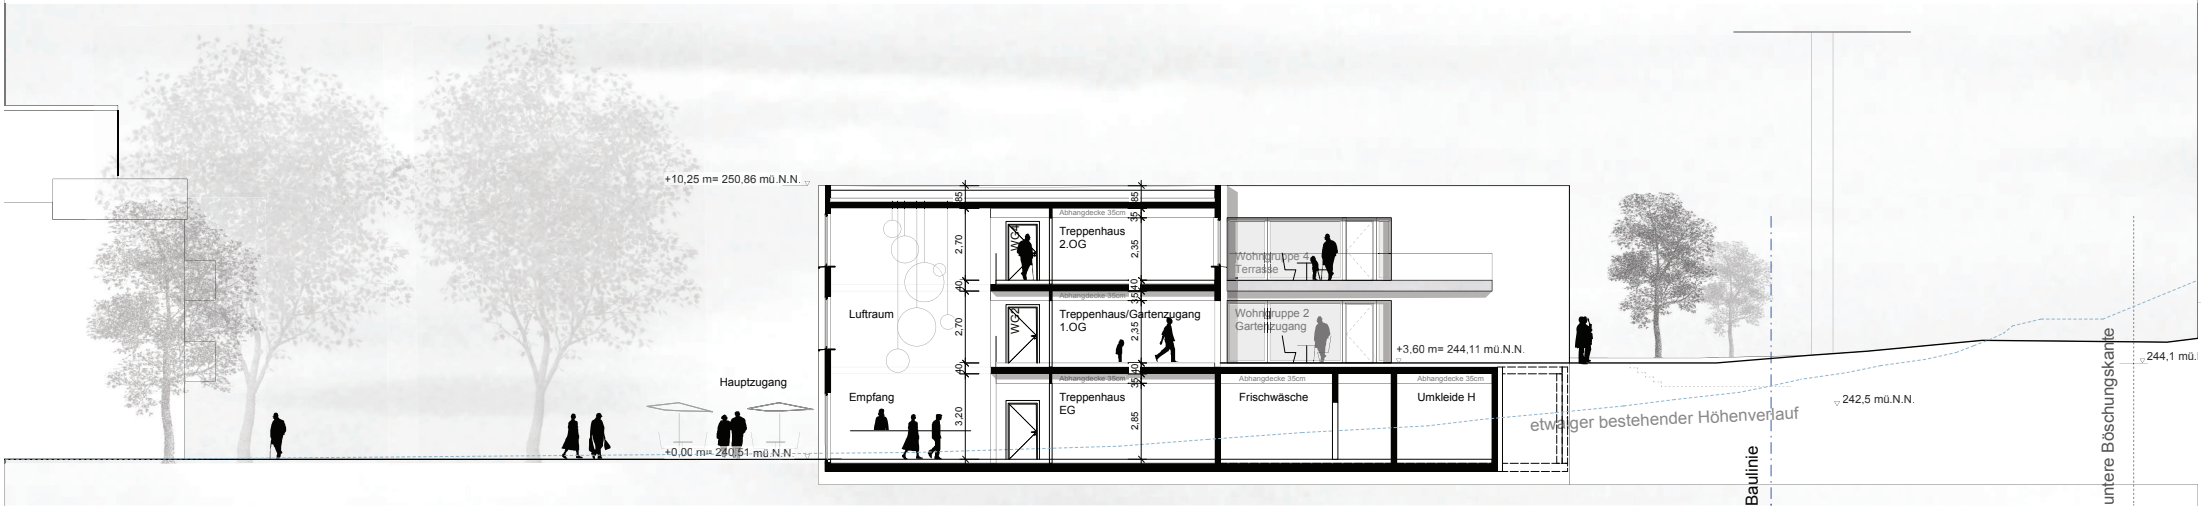


Querschnitt Schnitt C-C m: 1:100

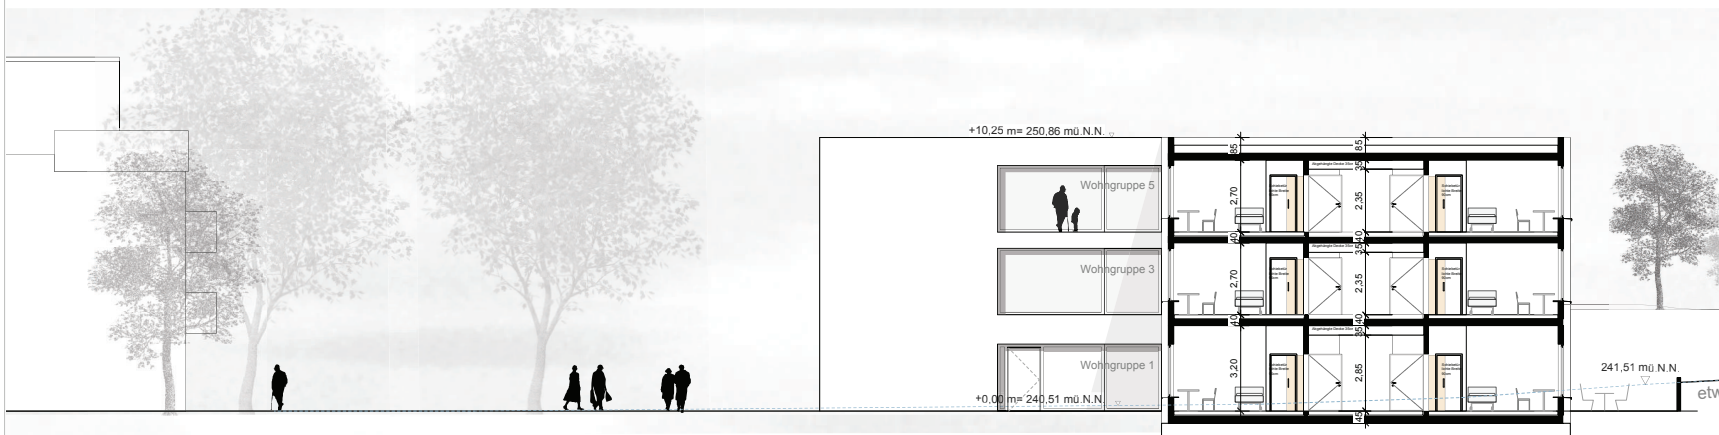

Querschnitt Schnitt D-D m: 1:100

Projekt: SCH Neubau Pflegeheim "Haus am Sonnenstück"				
Projekt-Nr.: 170813				
Adresse: Am Sonnenstück 11, 79418 Schllengen				
Architekt: LANDKREIS ÜRRACH EIGENBETRIEB HEIME				
07635 3136-0 Schloßstr. 1 79415 Bad Bellingen				
Datum, Unterschrift:				
Architekt: HERMANN+BOSCH ARCHITECTEN				
Freie Architekten BDA Teckstr. 56 70190 Stuttgart				
(0711) 268 41 11-0 info@hermann-bosch.de www.hermann-bosch.de				
Datum, Unterschrift:				
Fachplaner:				
Datum, Unterschrift:				
Lebenszyklus:	Altbaubaute:	Neubaute:	Plan-Nr.:	Index:
LP 2- Vorentwurf		Neubau	2202	
Planzeichnung: Schnitte C-C,D-D,E-E				
Planstatus:	Maßstab:	Plangröße:	Plan Gezeichnet:	Plan gezeichnet:
19.12.2018	1:100	A1	as/sa	

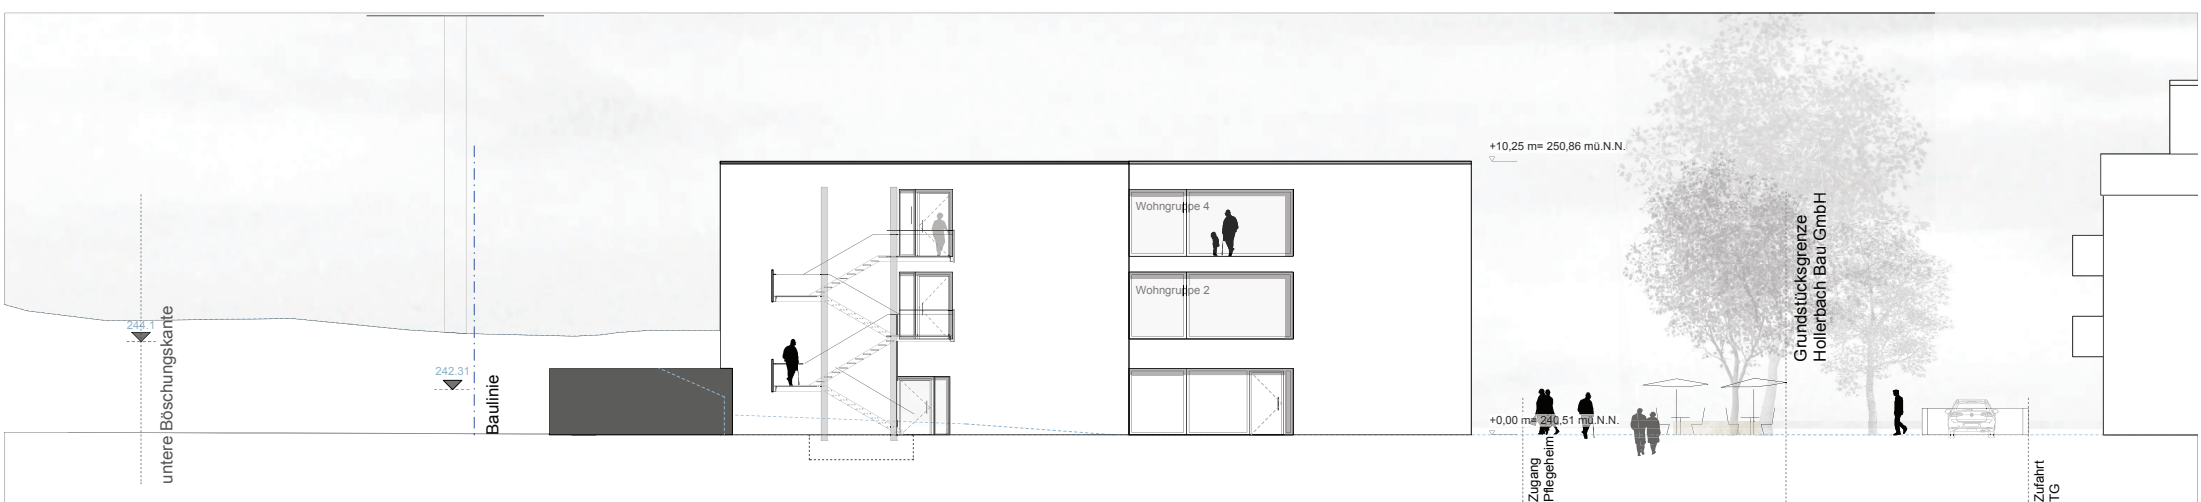

Ansicht Nord m: 1:100



Ansicht Süd m: 1:100

Projekt: SCH Neubau Pflegeheim "Haus am Sonnenstück"								
Projekt-Nr. 170813		Adresse Am Sonnenstück 11, 79418 Schilligen						
 LANDKREIS LÖRRACH EIGENBETRIEB HEIME	07635 3136-0 Schloßstr. 1 79415 Bad Bellingen		Datum, Unterschrift					
 HERMANN+BOSCH ARCHITECTEN	Freie Architekten BDA Teckstr. 56 70190 Stuttgart		(0711) 268 41 11-0 info@hermann-bosch.de www.hermann-bosch.de					
	Datum, Unterschrift							
Fachplaner								
Datum, Unterschrift								
Lernzusammenhang: Gebäude LP 2- Vorentwurf		Medienform: Neubau		Plan-Nr.: 2301				
Planbezeichnung Ansicht Nord, Ansicht Süd								
Plandatum 19.12.2018	Maßstab 1:100	Plangröße A1	Plan Gezeichnet as/sa	Plan gezeichnet				



Ansicht Ost m: 1:100



Ansicht West m: 1:100

SCH Neubau Pflegeheim "Haus am Sonnenstück"				
Projekt-Nr. 170813		Adresse Am Sonnenstück 11, 79418 Schliengen		
 LANDKREIS LÖRRACH EIGENBETRIEB HEIME		07635 3136-0 Schloßstr. 1 79415 Bad Bellingen Datum, Unterschrift		
 HERMANN+BOSCH ARCHITECTEN		Freie Architekten BDA Teckstr. 56 70190 Stuttgart (0711) 268 41 11-0 info@hermann-bosch.de www.hermann-bosch.de Datum, Unterschrift		
Fachplaner Datum, Unterschrift				
Leistungsrahmen	Objektname	Modulname	Plan-Nr.	Index
LP 2- Vorentwurf	Schulhaus	Neubau	2302	
Planbezeichnung Ansicht Ost, Ansicht West				
Plandatum	Maßstab	Plangröße	Plan Gezeichnet	Plan gezeichnet
19.12.2018	1:100	A1	as/sa	