


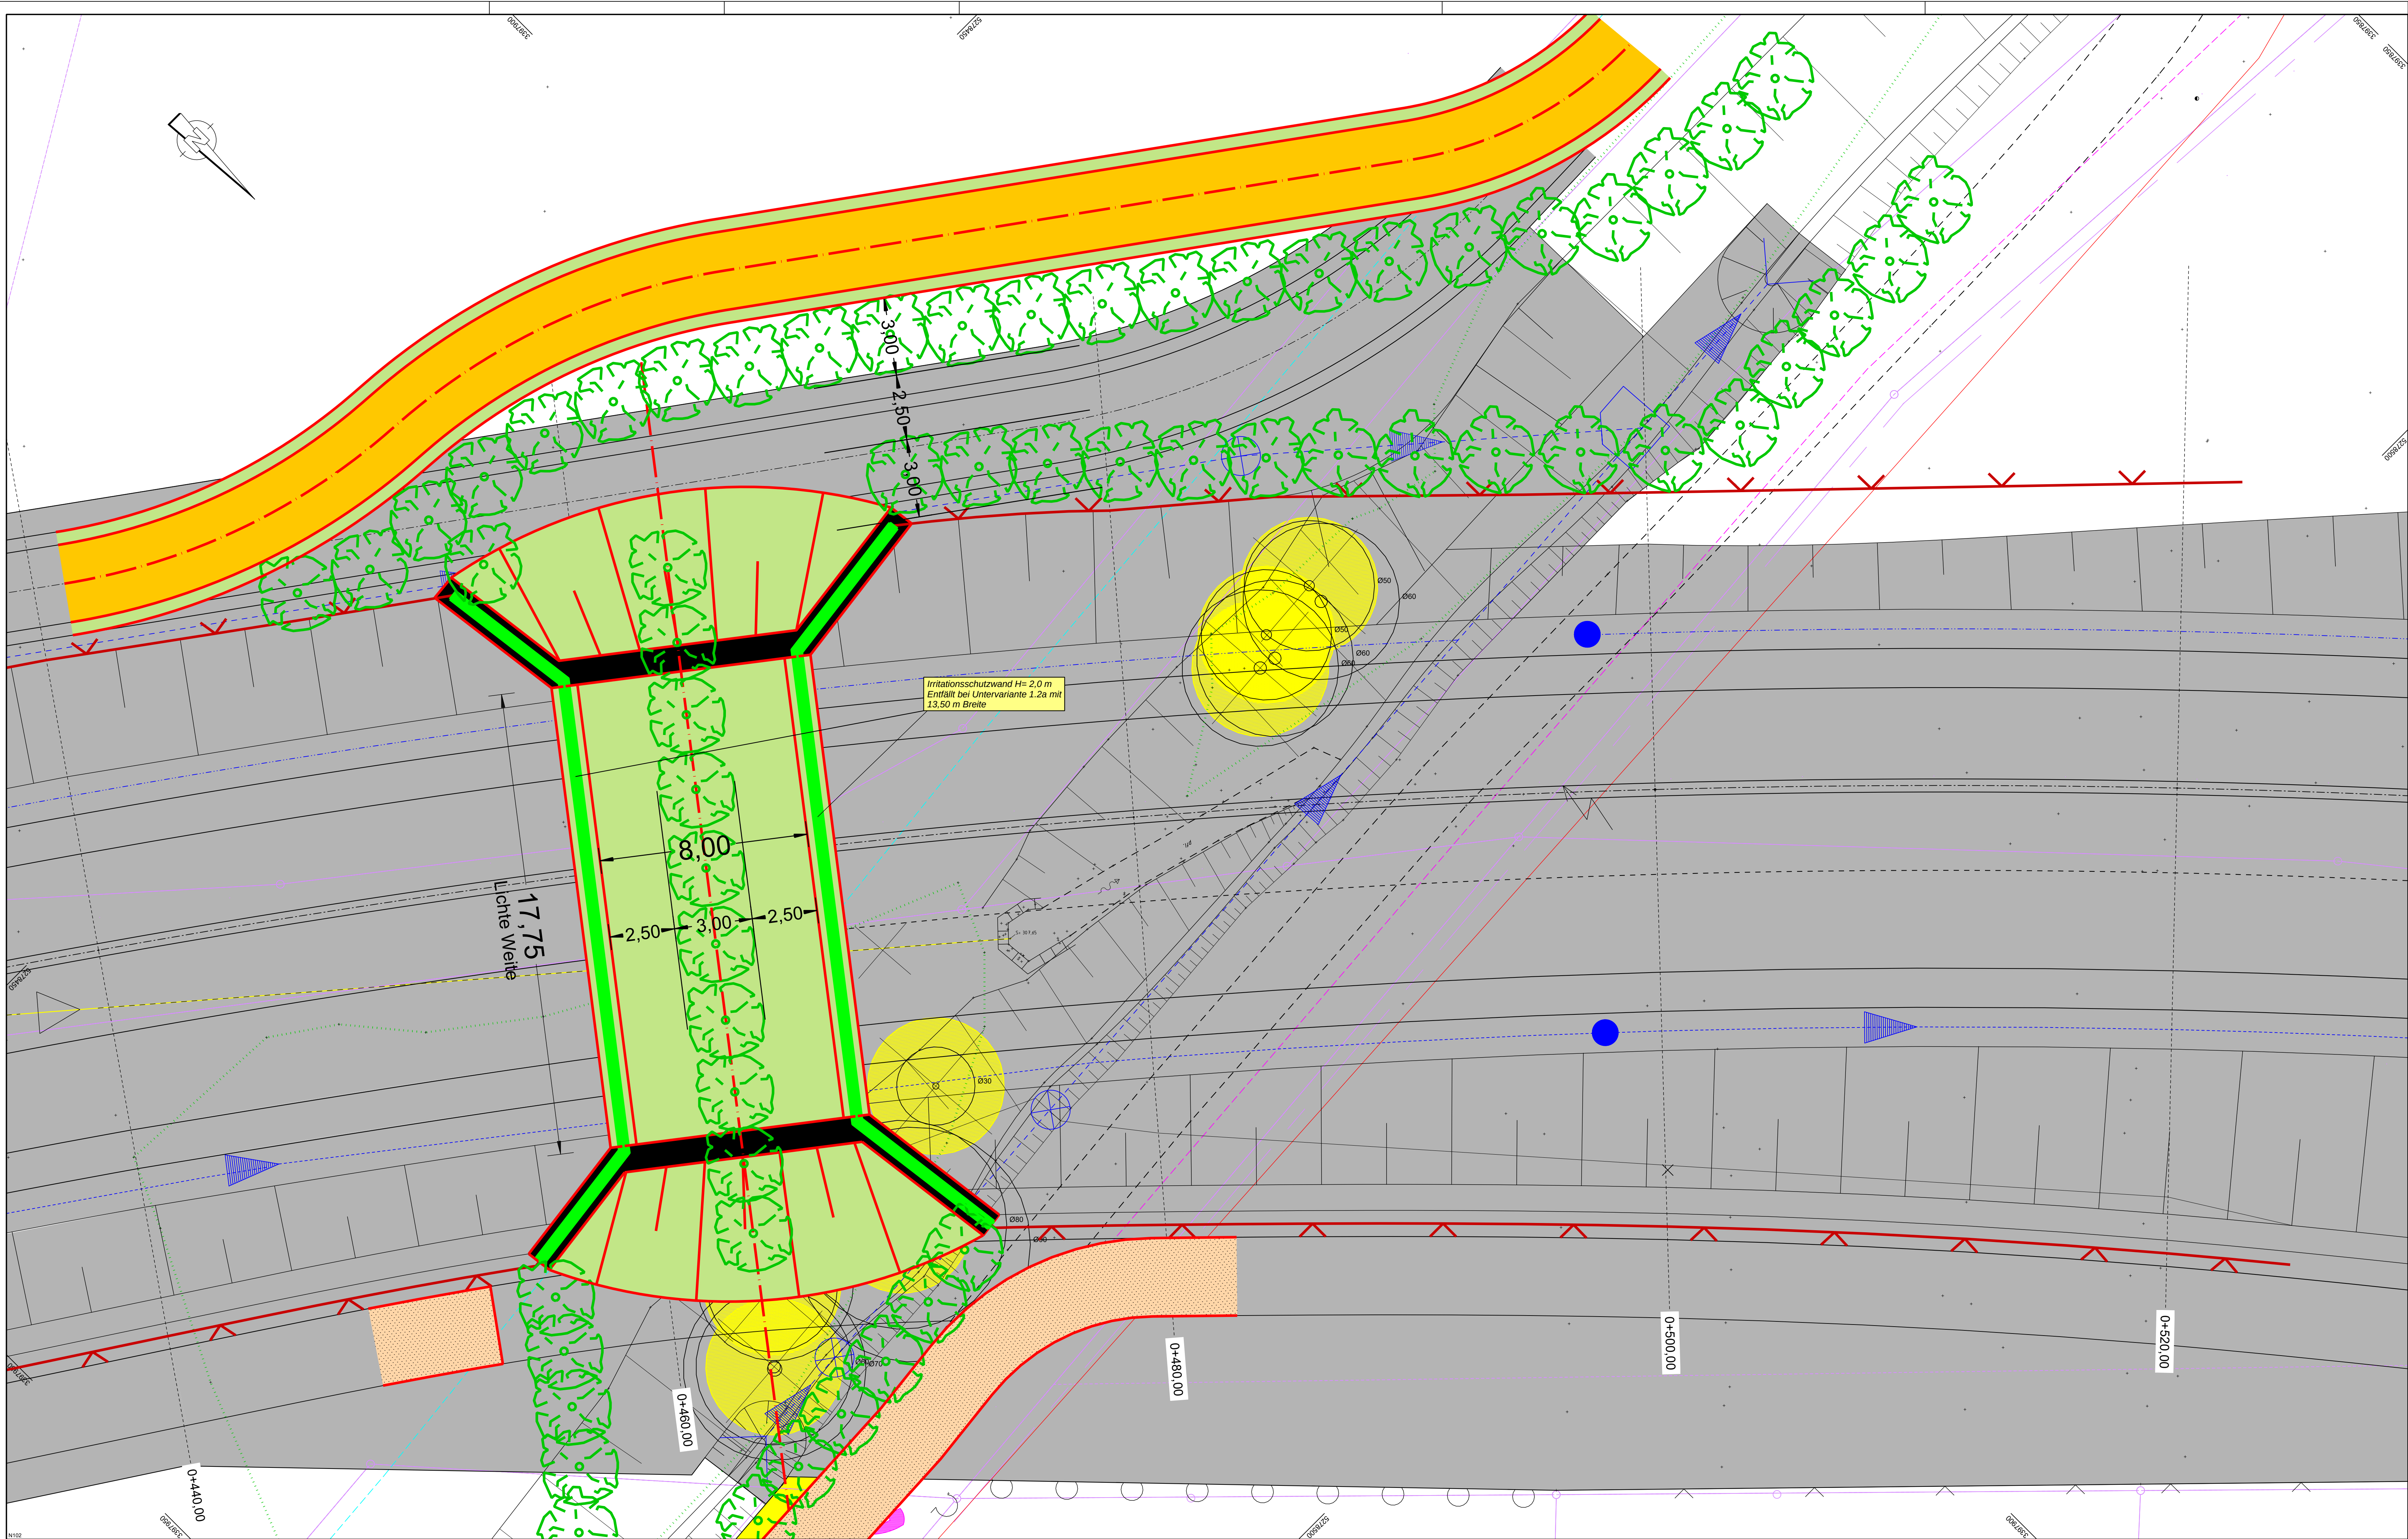

**Fledermausleiteinrichtungen
Variante 1.2b – Brücke kurz**

Entwurfsbearbeitung:

**Ingenieurbüro
Langenbach**
Ingenieurbüro Dipl.-Ing. K. Langenbach GmbH
72488 SIGMARINGEN, In der Au 11
TEL: 07571/7445-0 FAX: 07571/7445-66 E-Mail: info@langenbach.de
in Kooperation mit:
K. Langenbach Dresden GmbH
Altensteinstraße 15A, 01309 Dresden, Tel. 0351/31541-0

**ZPP
GERMAN ENGINEERING**
bearbeitet: Tg
gezeichnet: KJ
geprüft: KJ
14.04.2020
Februar 2020

**Landratsamt Lörrach
Straßenbau**

Nr.	Art der Änderung	Datum	Name

Projekt - Bezeichnung			
Straße	laufende Nummer	Beginn	Straßenplan Nr.
K 6327		2015	
Anfangsstation	von Netzknoten	nach Netzknoten	Station
0+440.00	0+440.00	0+440.00	0+440.00
Endstation	0+440.00	0+440.00	0+440.00

Landratsamt Lörrach
Straße: K 6327 / K 6354
Nächster Ort: Rümelingen

Unterlage: 5
Plan: 1.2

**K 6354 / K 6327
Ortsumfahrung Rümelingen**

- Feststellungsentwurf -

Aufgestellt:
Landratsamt Lörrach, den
Straßenbau

bearbeitet:
gezeichnet:
geprüft:

Defaillageplan
Fledermausbrücke
Variante 1.2b
Maßstab: 1:100