


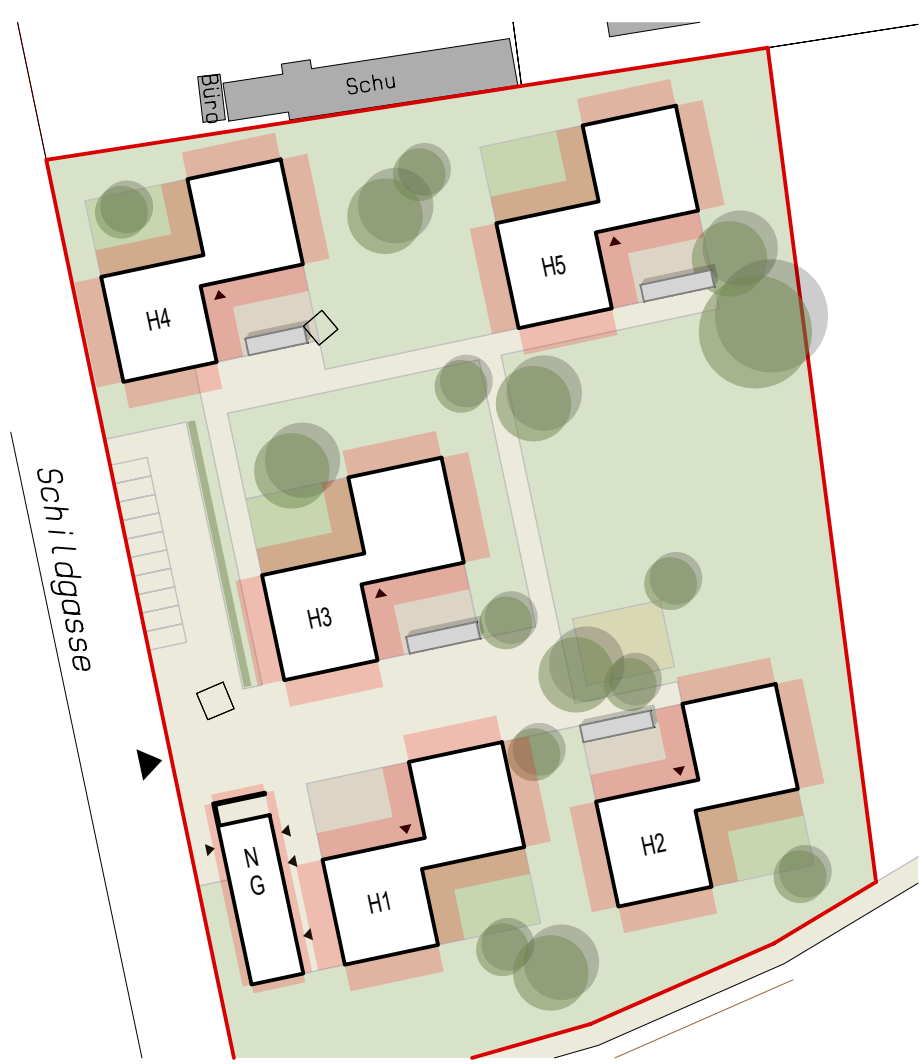

Plannr. / Datei
GUR_A_P4_LP_GR_01

Abstandsflächen
1:1000

BAUANTRAG

Projekt GUR - Gemeinschaftsunterkunft Rheinfelden Flurst.-Nr. 2067 Schildgasse 79618 Rheinfelden				
Planbezeichnung Lageplan Übersichtsplan (Grundrisse 1. Obergeschoss)			Index	
Plannr. / Datei GUR_A_P4_LP_GR_01				
LPH P4	Datum 23.10.20	Maßstab M 1:500	Format Din A2	gez. CMo
Bauherr Landkreis Lörrach		Architekt K9 ARCHITEKTEN GmbH ARCHITEKTUR UND STÄDTEBAU BDA DVB Palmstr. 3 79539 Lörrach Tel. 07621 - 410-0		
Unterschrift Bauherr		Unterschrift Architekt		

