

Masterplan Berufsschulzentrum Lörrach

- **A:** Neubau Kreissporthalle
2025-2028
- **B:** Schulerweiterung MPS/KS
2028-2030
- **C:** Neubau und Sanierung
Gewerbeschule
2030-2033



[illegible]

Lageplan Ersatzneubau Kreissporthalle mit Schulerweiterung





- Stahlbeton
- Trockenbau
- Abbruch
- Bestand



Bauvorhaben

Neubau Kreissporthalle

Projektnummer
564.1.21.25.1

Planbezeichnung

Grundriss_EG Pausenhof

Plannummer


Bauherr

LANDKREIS LÖRRACH
Palmstraße 3, 79539 Lörrach

Entwurfsverfasser

LANDRATSAMT LÖRRACH
Fachbereich Planung & Bau
Ute Bobert
Palmstraße 3, 79539 Lörrach

Maßstab		Blattgröße
1:100		A1
Index	Datum	Änderung

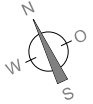

- Stahlbeton
- Trockenbau
- Abbruch
- Bestand



Bauvorhaben

Neubau Kreissporthalle

Projektnummer
564.1.21.25.1

Planbezeichnung

Grundriss_UG 1 Umkleideebene

Plannummer

Bauherr

LANDKREIS LÖRRACH
Palmstraße 3, 79539 Lörrach

Entwurfsverfasser

LANDRATSAMT LÖRRACH
Fachbereich Planung & Bau
Ute Bobert
Palmstraße 3, 79539 Lörrach

Maßstab


1:100

Blattgröße

A1

Index Datum Änderung

Index	Datum	Änderung

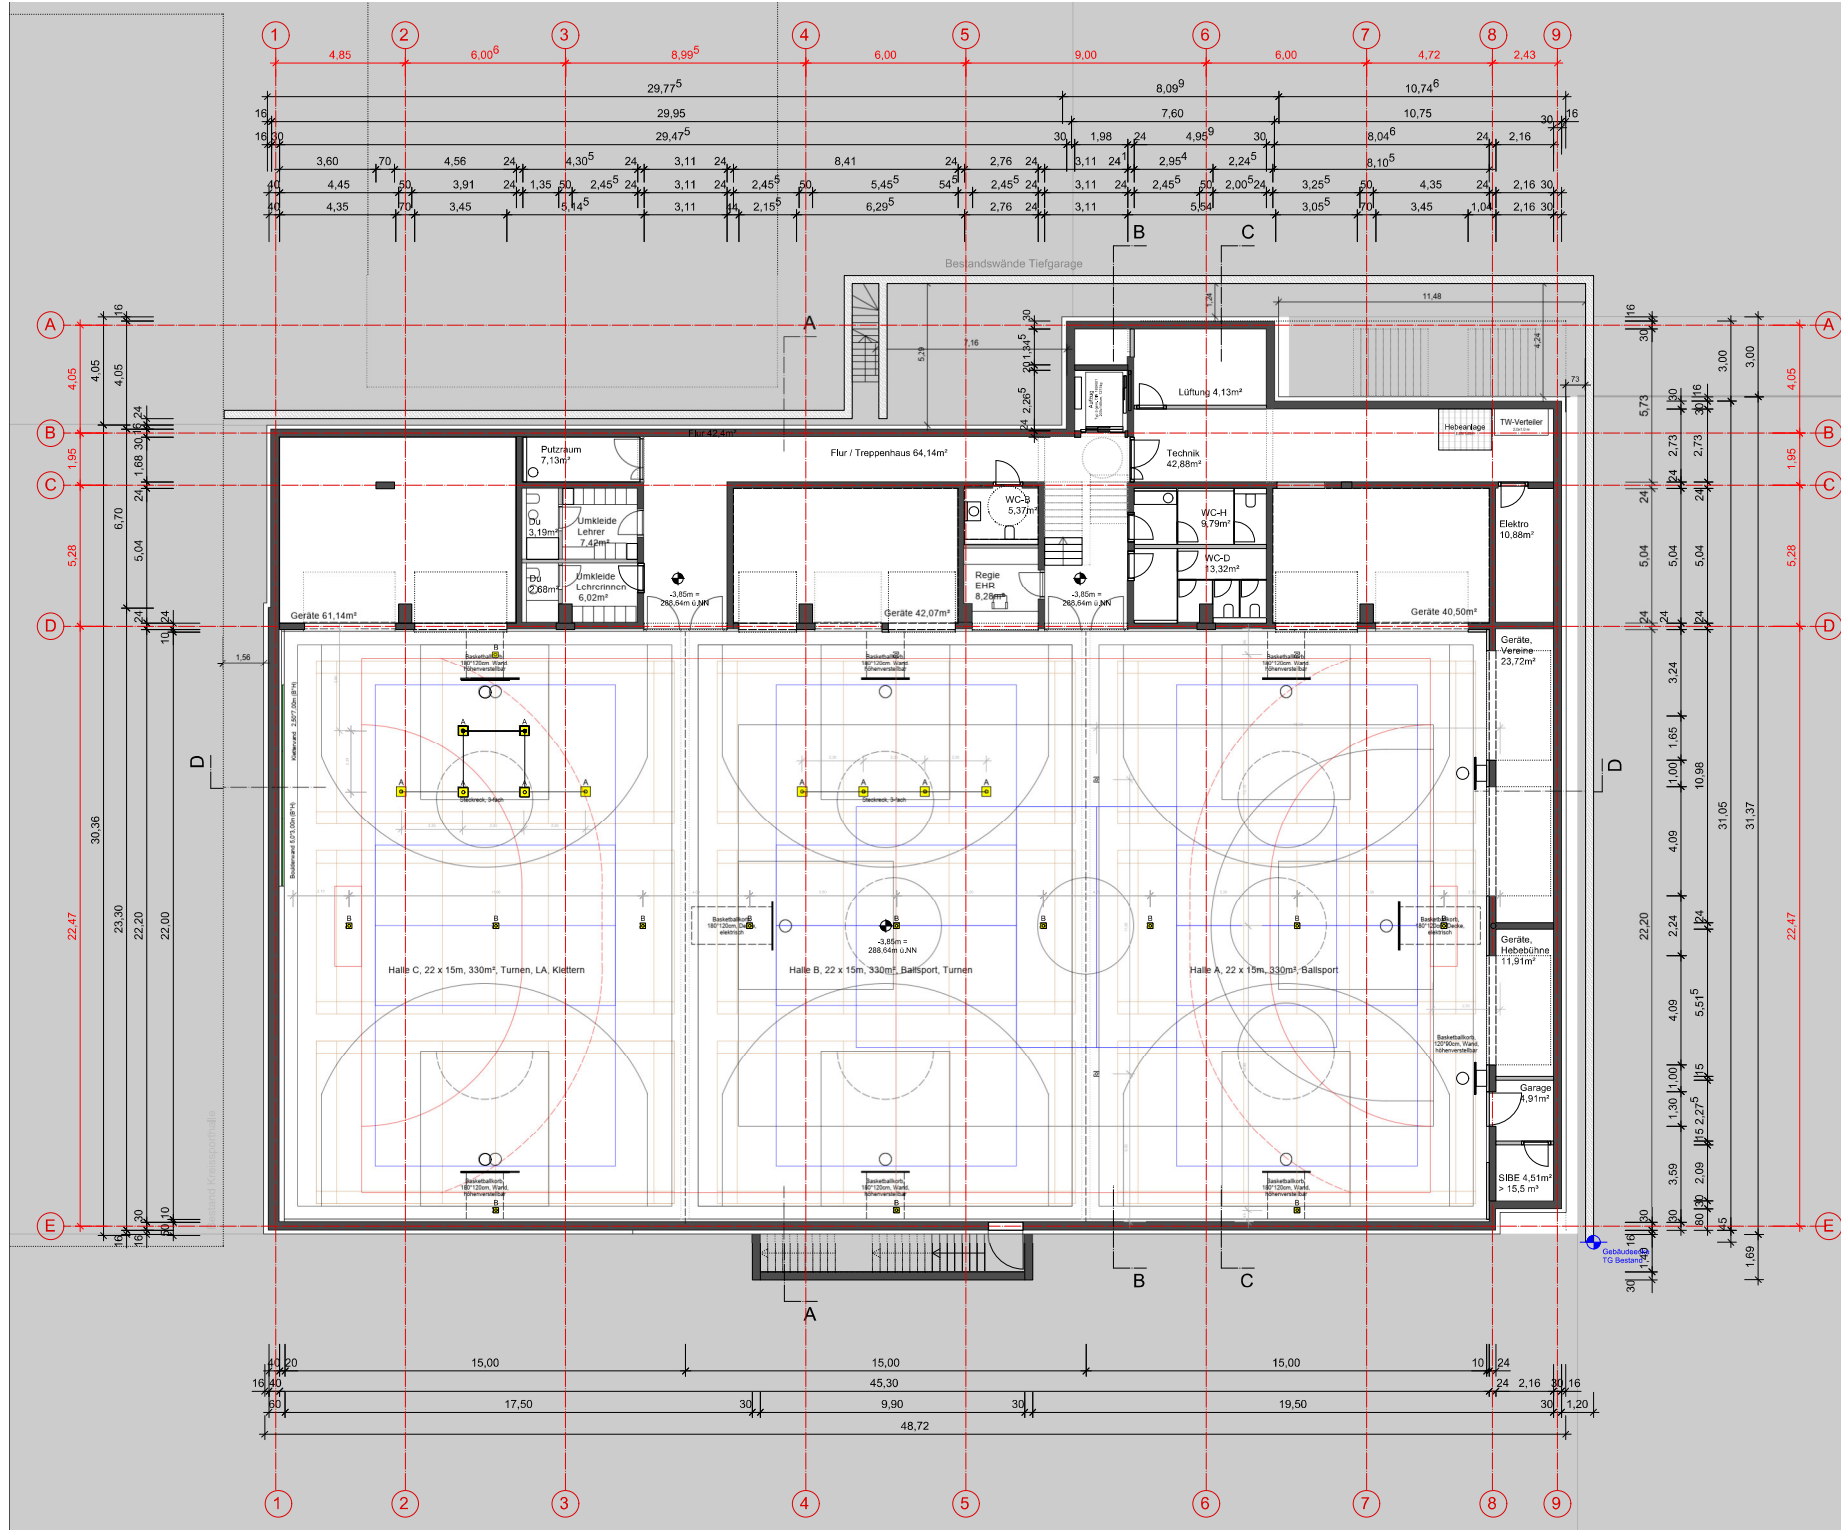

- Stahlbeton
- Trockenbau
- Abbruch
- Bestand



Bauvorhaben

Neubau Kreissporthalle

Projektnummer

564.1.21.25.1

Planbezeichnung

Grundriss_UG 2 Hallenebene

Plannummer

Bauherr

LANDKREIS LÖRRACH
Palmstraße 3, 79539 Lörrach

Entwurfsverfasser

LANDRATSAMT LÖRRACH
Fachbereich Planung & Bau
Ute Bobert
Palmstraße 3, 79539 Lörrach

Maßstab



1:100

Blattgröße

A1

Index Datum Änderung

Index	Datum	Änderung

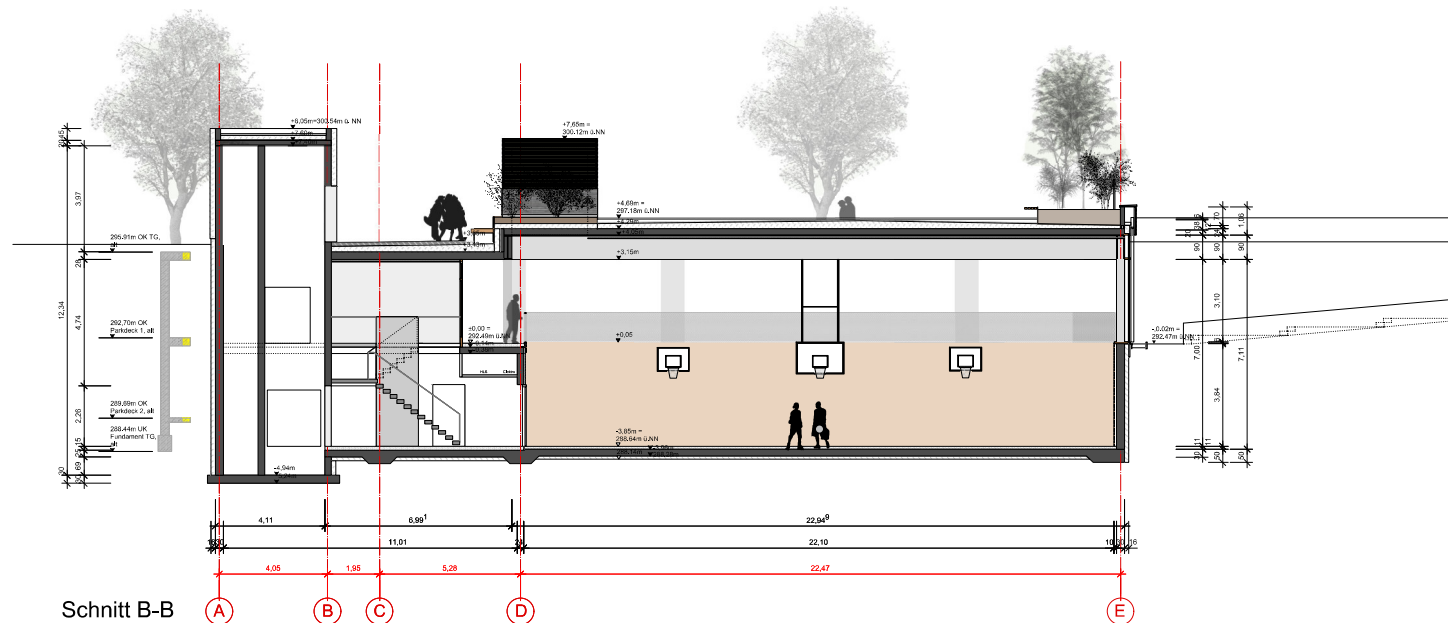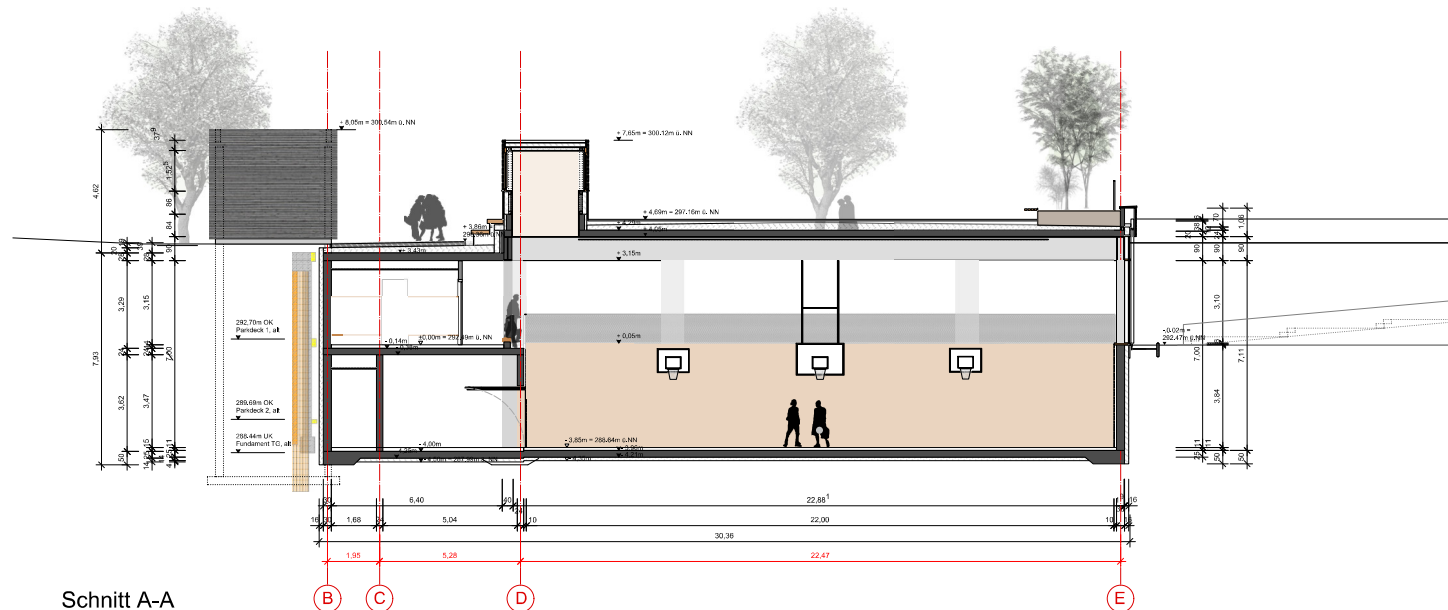

- Stahlbeton
- Trockenbau
- Abbruch
- Bestand



Neubau Kreissporthalle

Projektnummer
564.1.21.25.1

Querschnitt A-A, B-B

Plannummer


Bauherr
LANDKREIS LÖRRACH
Palmstraße 3, 79539 Lörrach

Entwurfsverfasser
LANDRATSAMT LÖRRACH
Fachbereich Planung & Bau
Ute Bobert
Palmstraße 3, 79539 Lörrach

Maßstab
1:100

Blattgröße
A1

Index	Datum	Änderung

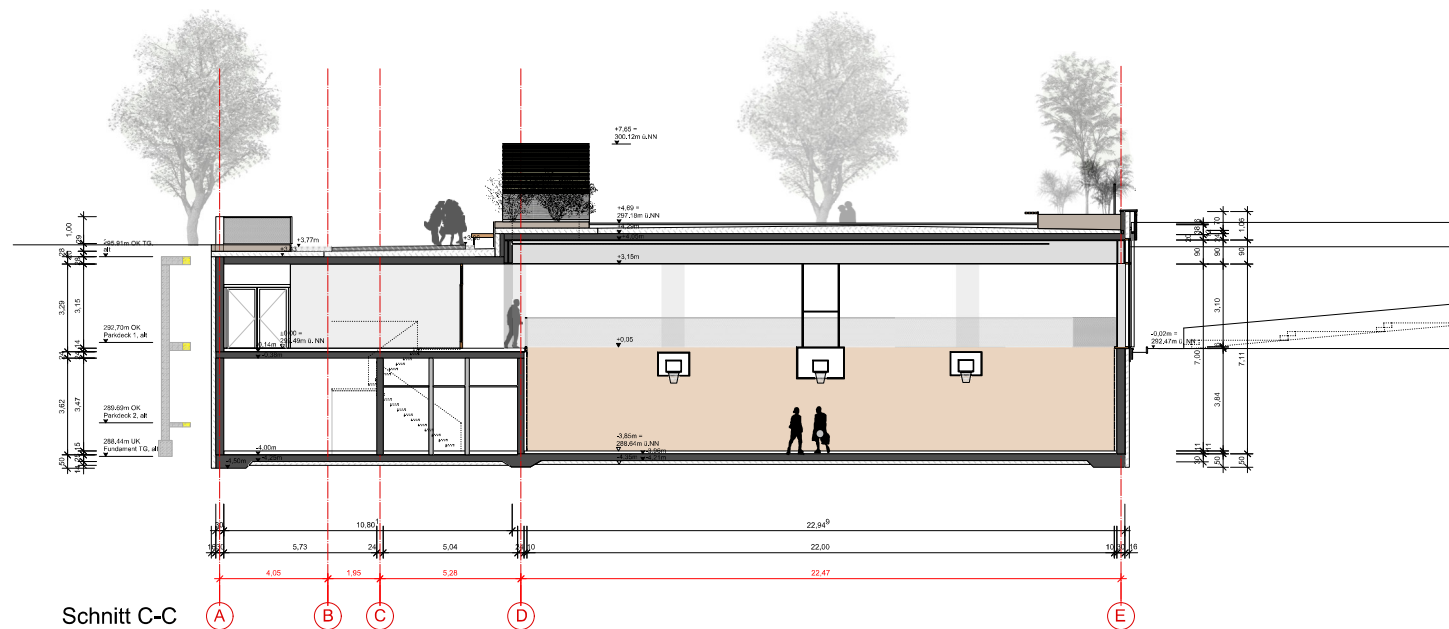

- Stahlbeton
- Trockenbau
- Abbruch
- Bestand



Neubau Kreissporthalle

Projektnummer
564.1.21.25.1



Querschnitt C-C

Plannummer

Bauherr
LANDKREIS LÖRRACH
Palmstraße 3, 79539 Lörrach

Entwurfsverfasser
LANDRATSAMT LÖRRACH
Fachbereich Planung & Bau
Ute Bobert
Palmstraße 3, 79539 Lörrach

Index	Datum	Änderung

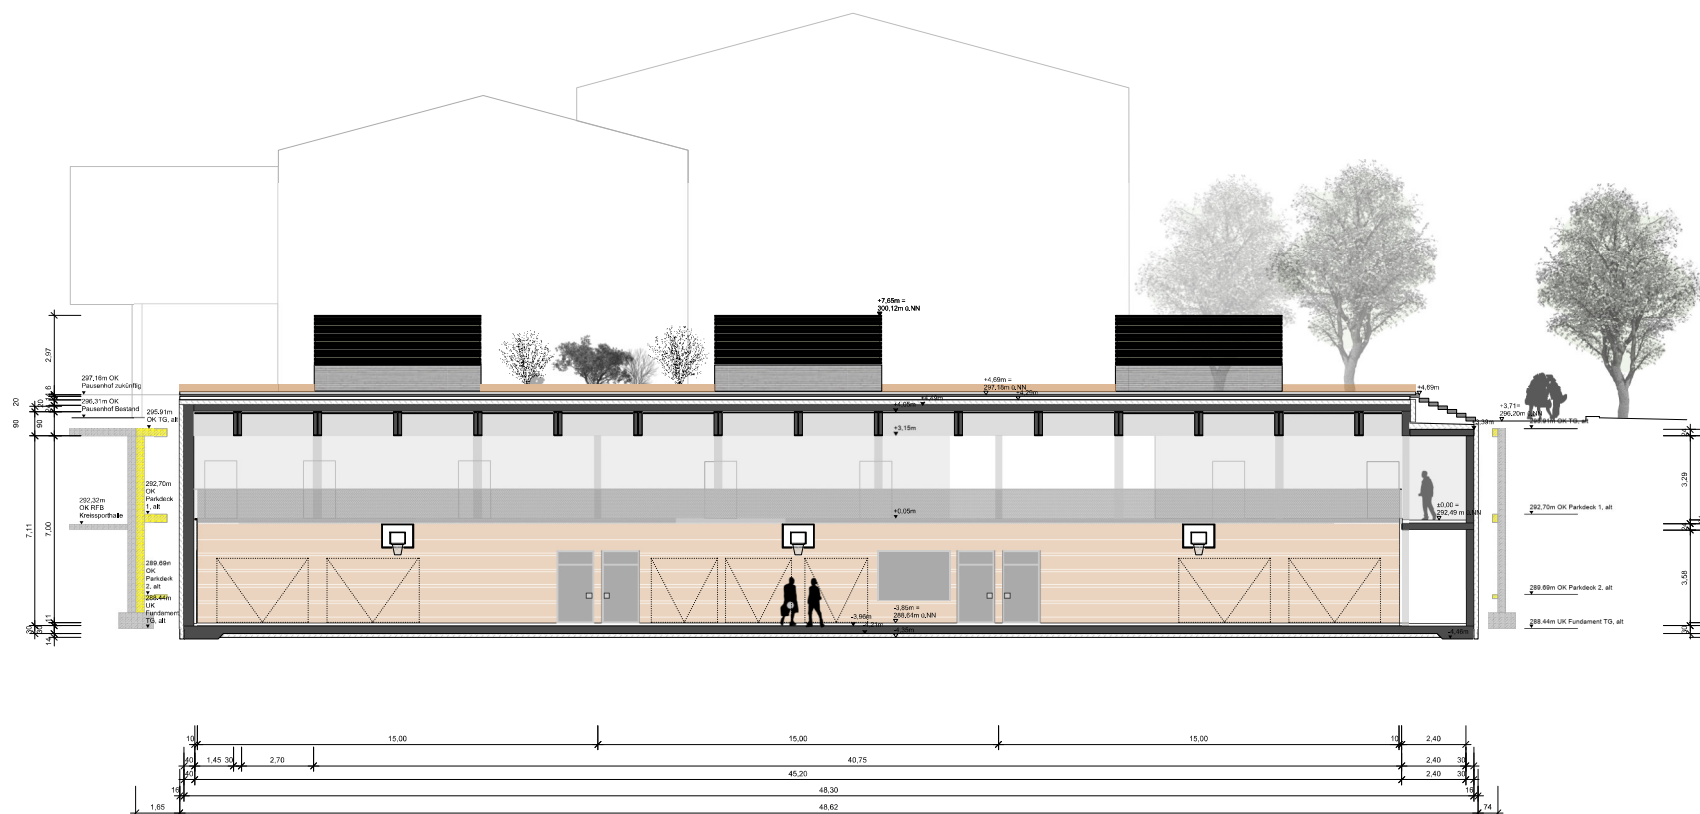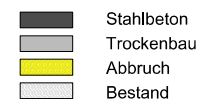

Neubau Kreissporthalle

Projektnummer	564.1.21.25.1
---------------	---------------

Planbezeichnung

**Längsschnitt
D-D**

Plannummer	
------------	--

Bauherr

LANDKREIS LÖRRACH
Palmstraße 3, 79539 Lörrach


Entwurfsverfasser

LANDRATSAMT LÖRRACH
Fachbereich Planung & Bau
Ute Bobert
Palmstraße 3, 79539 Lörrach

Maßstab
1:100

Blattgröße	A1
------------	----

Index	Datum	Änderung
-------	-------	----------

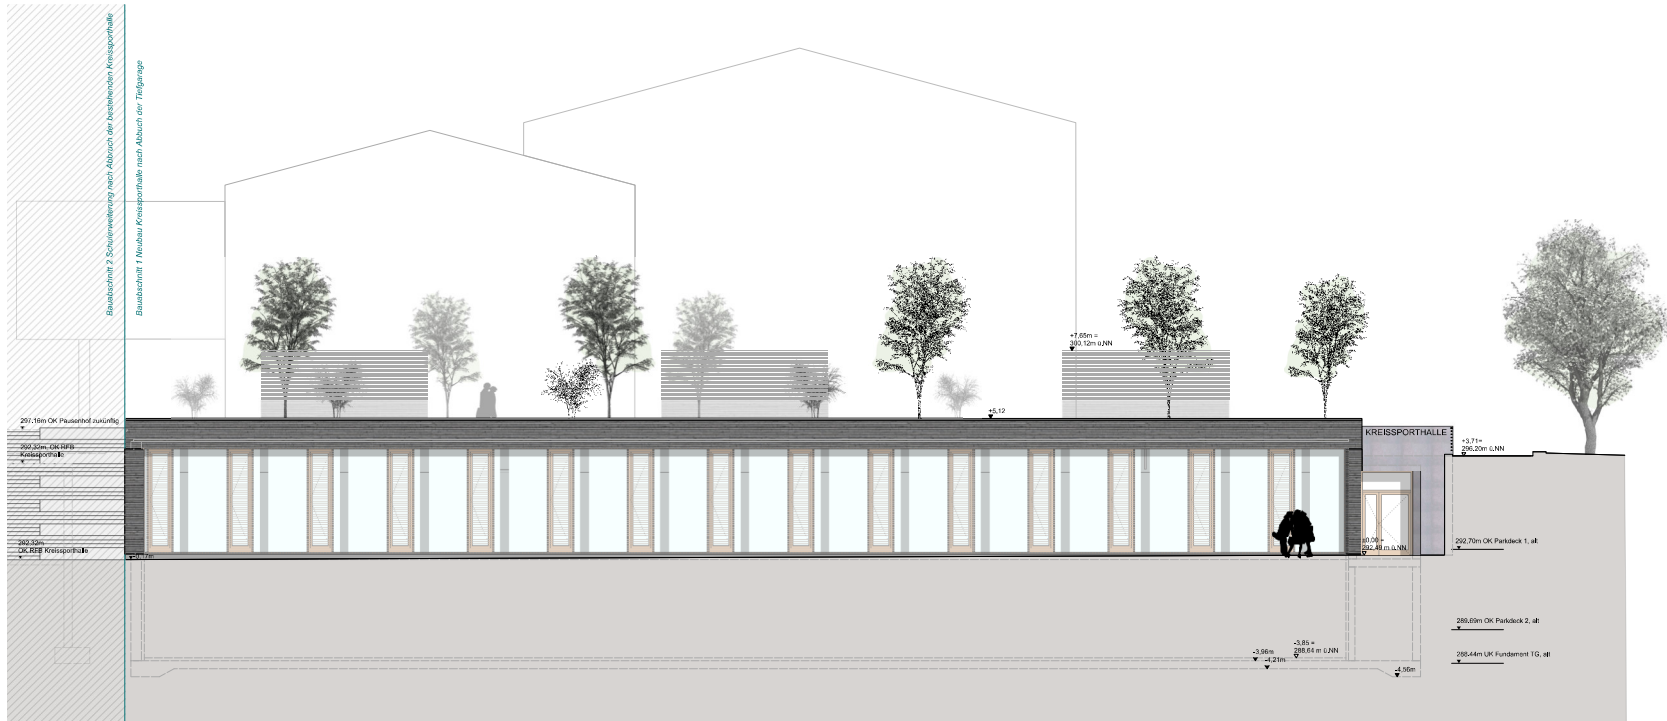

-  GEMEINSAM ZUKUNFT GESTALTEN
LANDKREIS
LÖRRACH

Neubau Kreissporthalle

Planbezeichnung

Südansicht

LANDKREIS LÖRRACH
Palmstraße 3, 79539 Lörrach

LANDRATSAMT LÖRRACH
Fachbereich Planung & Bau
Ute Bobert
Palmstraße 3, 79539 Lörrach

A1
