



Baden-Württemberg

REGIERUNGSPRÄSIDIUM STUTT GART

ABTEILUNG STRASSENWESEN UND VERKEHR

Regierungspräsidium Stuttgart · Postfach 80 07 09 · 70507 Stuttgart

Via Email: b.benz@schopfheim.de
Stadtverwaltung Schopfheim
FB I / FG 3
Hauptstr. 29-31
79650 Schopfheim

Freiburg i. Br. 13.02.2017
Name Horst Rieker
Durchwahl 0761 208-4704
Aktenzeichen 46.2-3846/01
HSLP Lörrach Neue Klinik
(Bitte bei Antwort angeben)

Luftrechtliche Vorprüfung der Luftmobilität für einen Klinikstandort in Schopfheim

Bezug: Anfrage Stadt Schopfheim vom 07.02.2017 – zugleich Anlage

Sehr geehrte Damen und Herren,

die Luftmobilität per Hubschrauber für Patiententransporte eines potentiellen Klinikstandorts zwischen Schopfheim und Maulburg bei Koordinate WGS 84 N 47° 38' 48,70" E 7° 47' 51,38", Geländeniveau ca. 357 Meter N.N. ist aus luftrechtlicher Sicht grundsätzlich in einer der drei Varianten bei Tage und in der Dunkelheit darstellbar, vorbehaltlich der lärmtechnischen und hindernistechnischen (Hochspannungsleitungen) Unbedenklichkeit (Gutachten):

1. Bodenseitiger Hubschraubersonderlandeplatz gem. §6LuftVG
2. Bodenseitiger Hubschraubersonderlandeplatz gem. §6 LuftVG
incl. permanenter Stationierung eines Rettungshubschraubers
3. Hubschraubersonderlandeplatz gem. §6 LuftVG auf dem Klinikdach.

Schlussbemerkung:

Hauptanflugachsen verlaufen West-Ost-West.

Anflugkorridore sind möglichst weit entfernt von Wohnbebauungen vorzusehen.

Die Ausweisung eines beschränkten Bauschutzbereiches gem. §17 Luftverkehrsgesetz wird für die Varianten 1-3 empfohlen.

Horst Rieker

Regien...
11.8.2017
46.2-3846/04
HS/P Lössach Nordklinik

stadt schopfheim

Traditionsbewusst in die Zukunft

16.912

Stadtverwaltung Schopfheim · Postfach 1160 · D-79641 Schopfheim

Regierungspräsidium Freiburg
Ref. 46.2 Luftverkehr
Bissierstraße 7
79114 Freiburg

Dienstgebäude Rathaus
Hauptstraße 29-31
79650 Schopfheim
www.schopfheim.de
Zentrale (07622) 396-0
Fachgruppe FB I / FG 3
Stadtplanung und
Grundstücksmanagement
Sachbearbeiter Herr Benz/mey
Zimmer Nr. 217
Telefon (07622) 396-175
Telefax (07622) 396-55175
e-mail b.benz@schopfheim.de

7. Februar 2017

Bestätigung betreffend der Erteilung einer Flugerlaubnis für den Hubschrauber-/Rettungsdienst beim Standort Schopfheim, Gündenhäusern im Zusammenhang mit dem neugeplanten Kreisklinikum des Landkreises Lörrach

Sehr geehrte Damen und Herren,

im Kreistag des Landkreises Lörrach werden derzeit 3 Standorte für ein neues zentrales Kreisklinikum diskutiert. Ein Standort liegt in Schopfheim-West, Gündenhäusern mit einer Größe von ca. 10,6 ha (siehe Lageplan 1).

In den Lageplänen 2 und 3 haben wir Ihnen die Situation der Hochspannungsleitungen beigelegt. Es sind im westlichen Bereich des geplanten Grundstücksstandorts für das Kreisklinikum 2 Hochspannungsleitungen (20 KV-Leitung und 110 KV-Leitung) vorhanden.

Verkehrsmäßig ist das Grundstück über die B317 Abfahrt Schopfheim-West, L139 verkehrsmäßig erschlossen.

Wir bitten um Bestätigung, dass grundsätzlich die Erteilung einer Flugerlaubnis für den Hubschrauber-/Rettungsdienst am vorgeschlagenen Standort nach heutigem Kenntnisstand nichts im Wege steht.


Für Rücksprachen stehen wir gerne zur Verfügung.

Mit freundlichen Grüßen

Benz, Fachgruppenleiter

 Betroffene Grundstücksfläche


Abgrenzung zwischen den
Wasserschutzzonen II und III
der Tiefbrunnen Herzenau I
und II und Müschelen

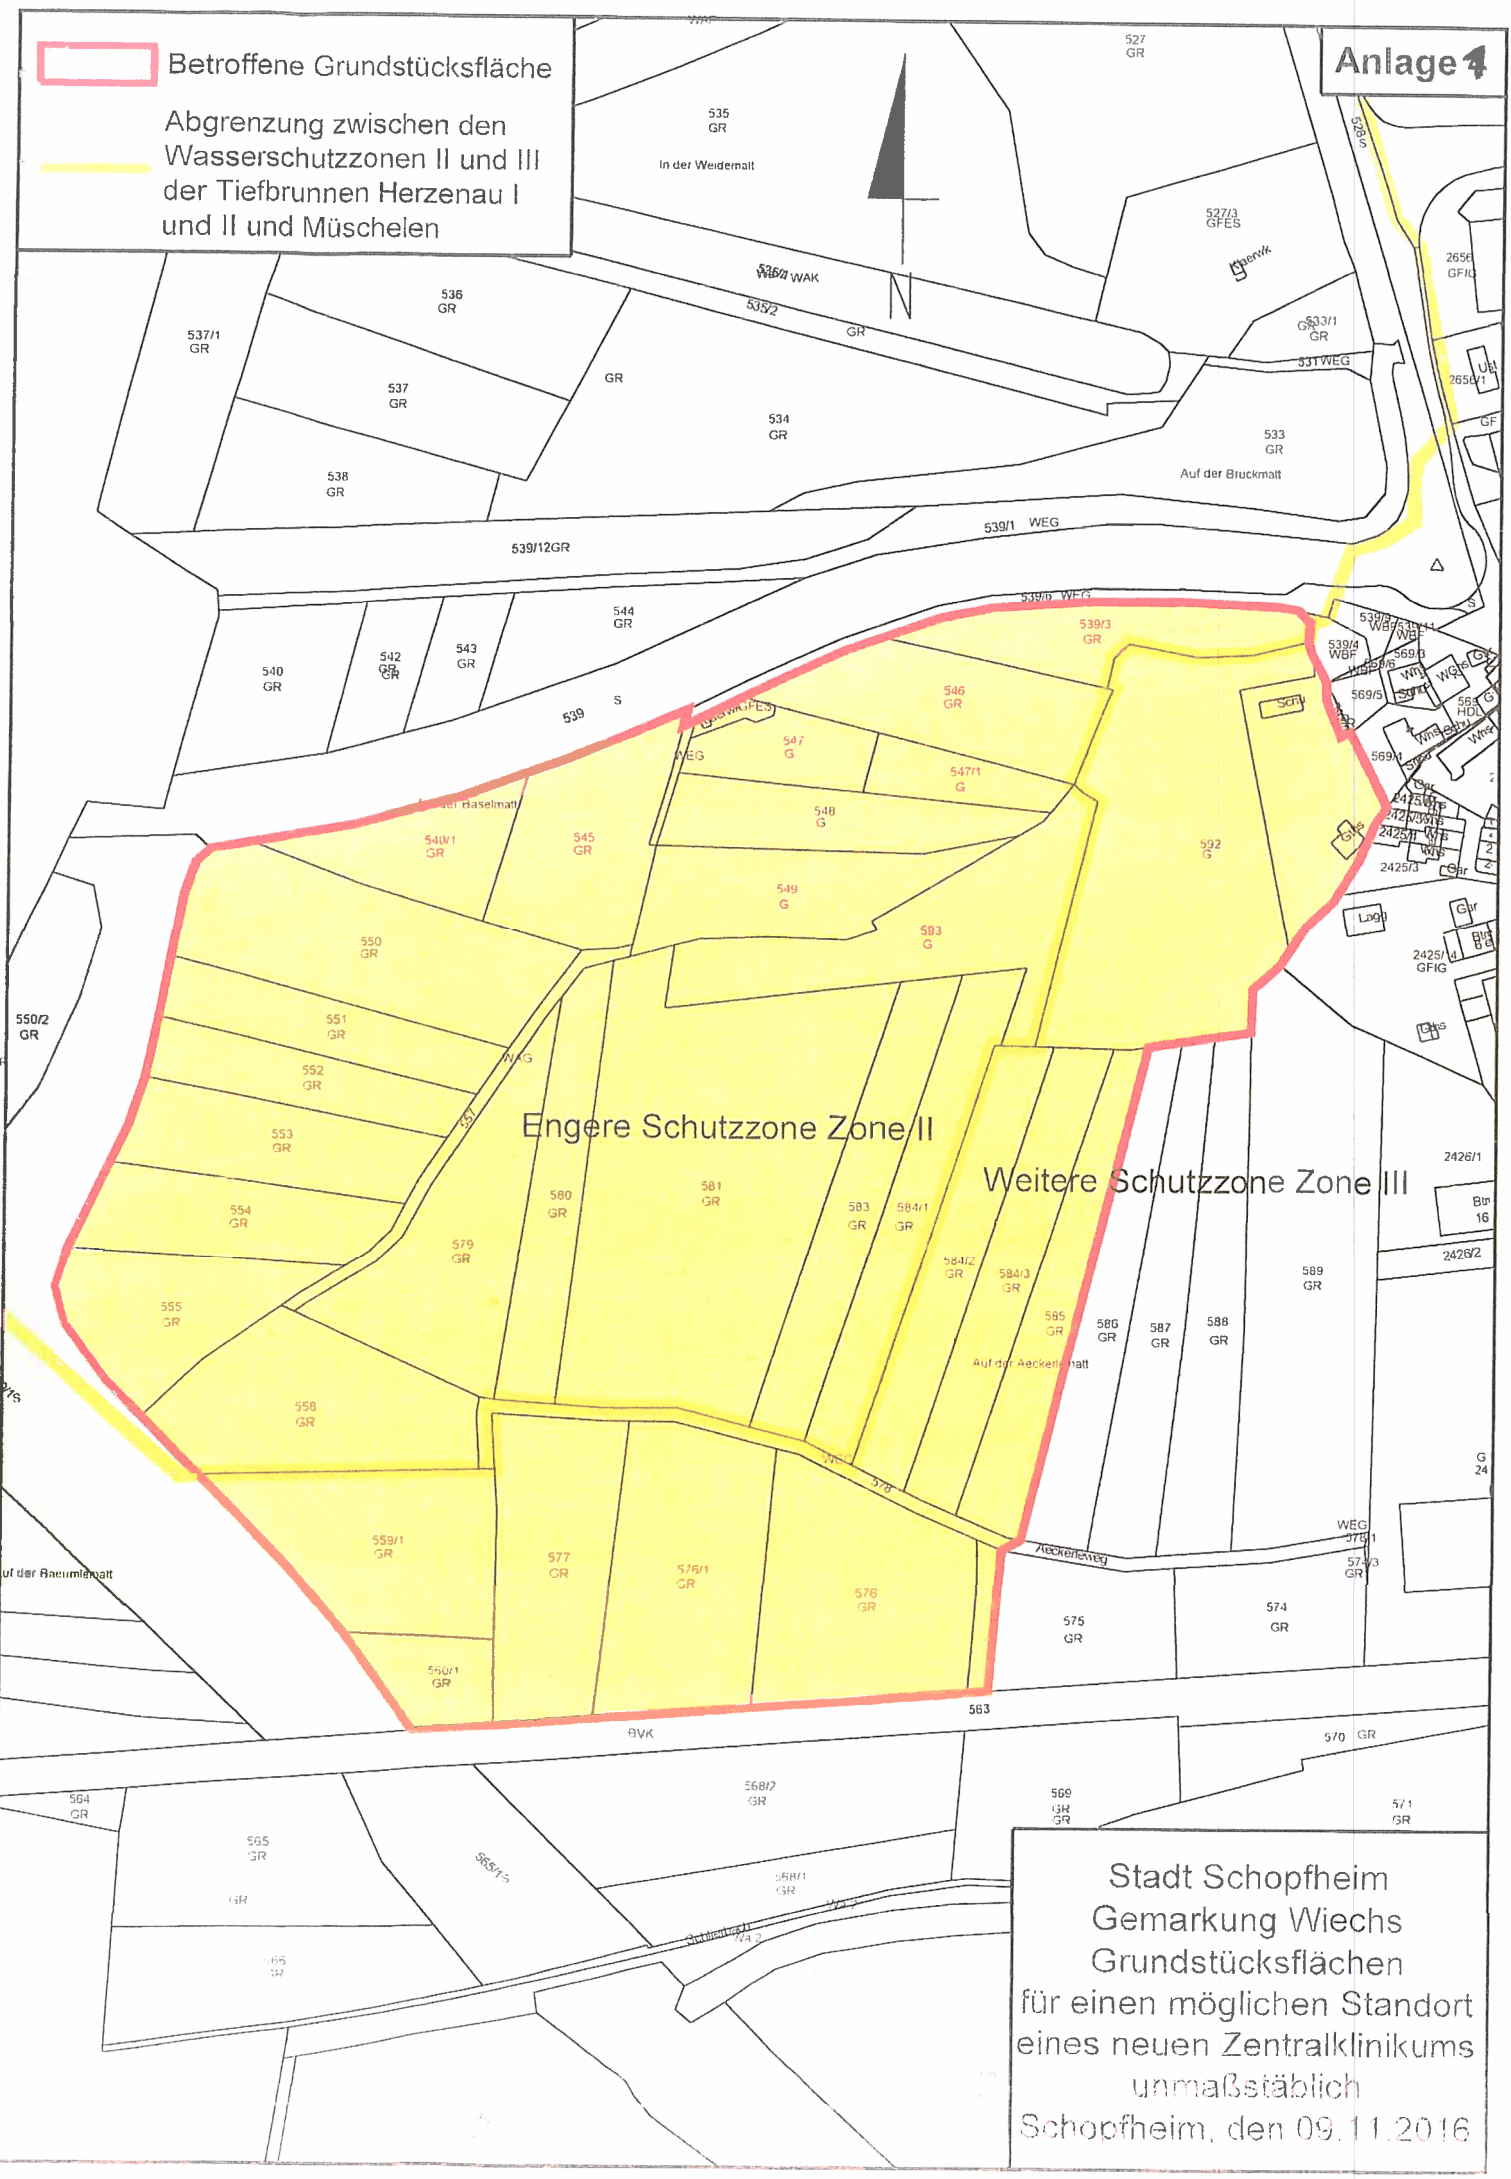


Engere Schutzzone Zone II


Weitere Schutzzone Zone III

Stadt Schopfheim
Gemarkung Wiechs
Grundstücksflächen
für einen möglichen Standort
eines neuen Zentralklinikums
unmaßstäblich
Schopfheim, den 09.11.2016

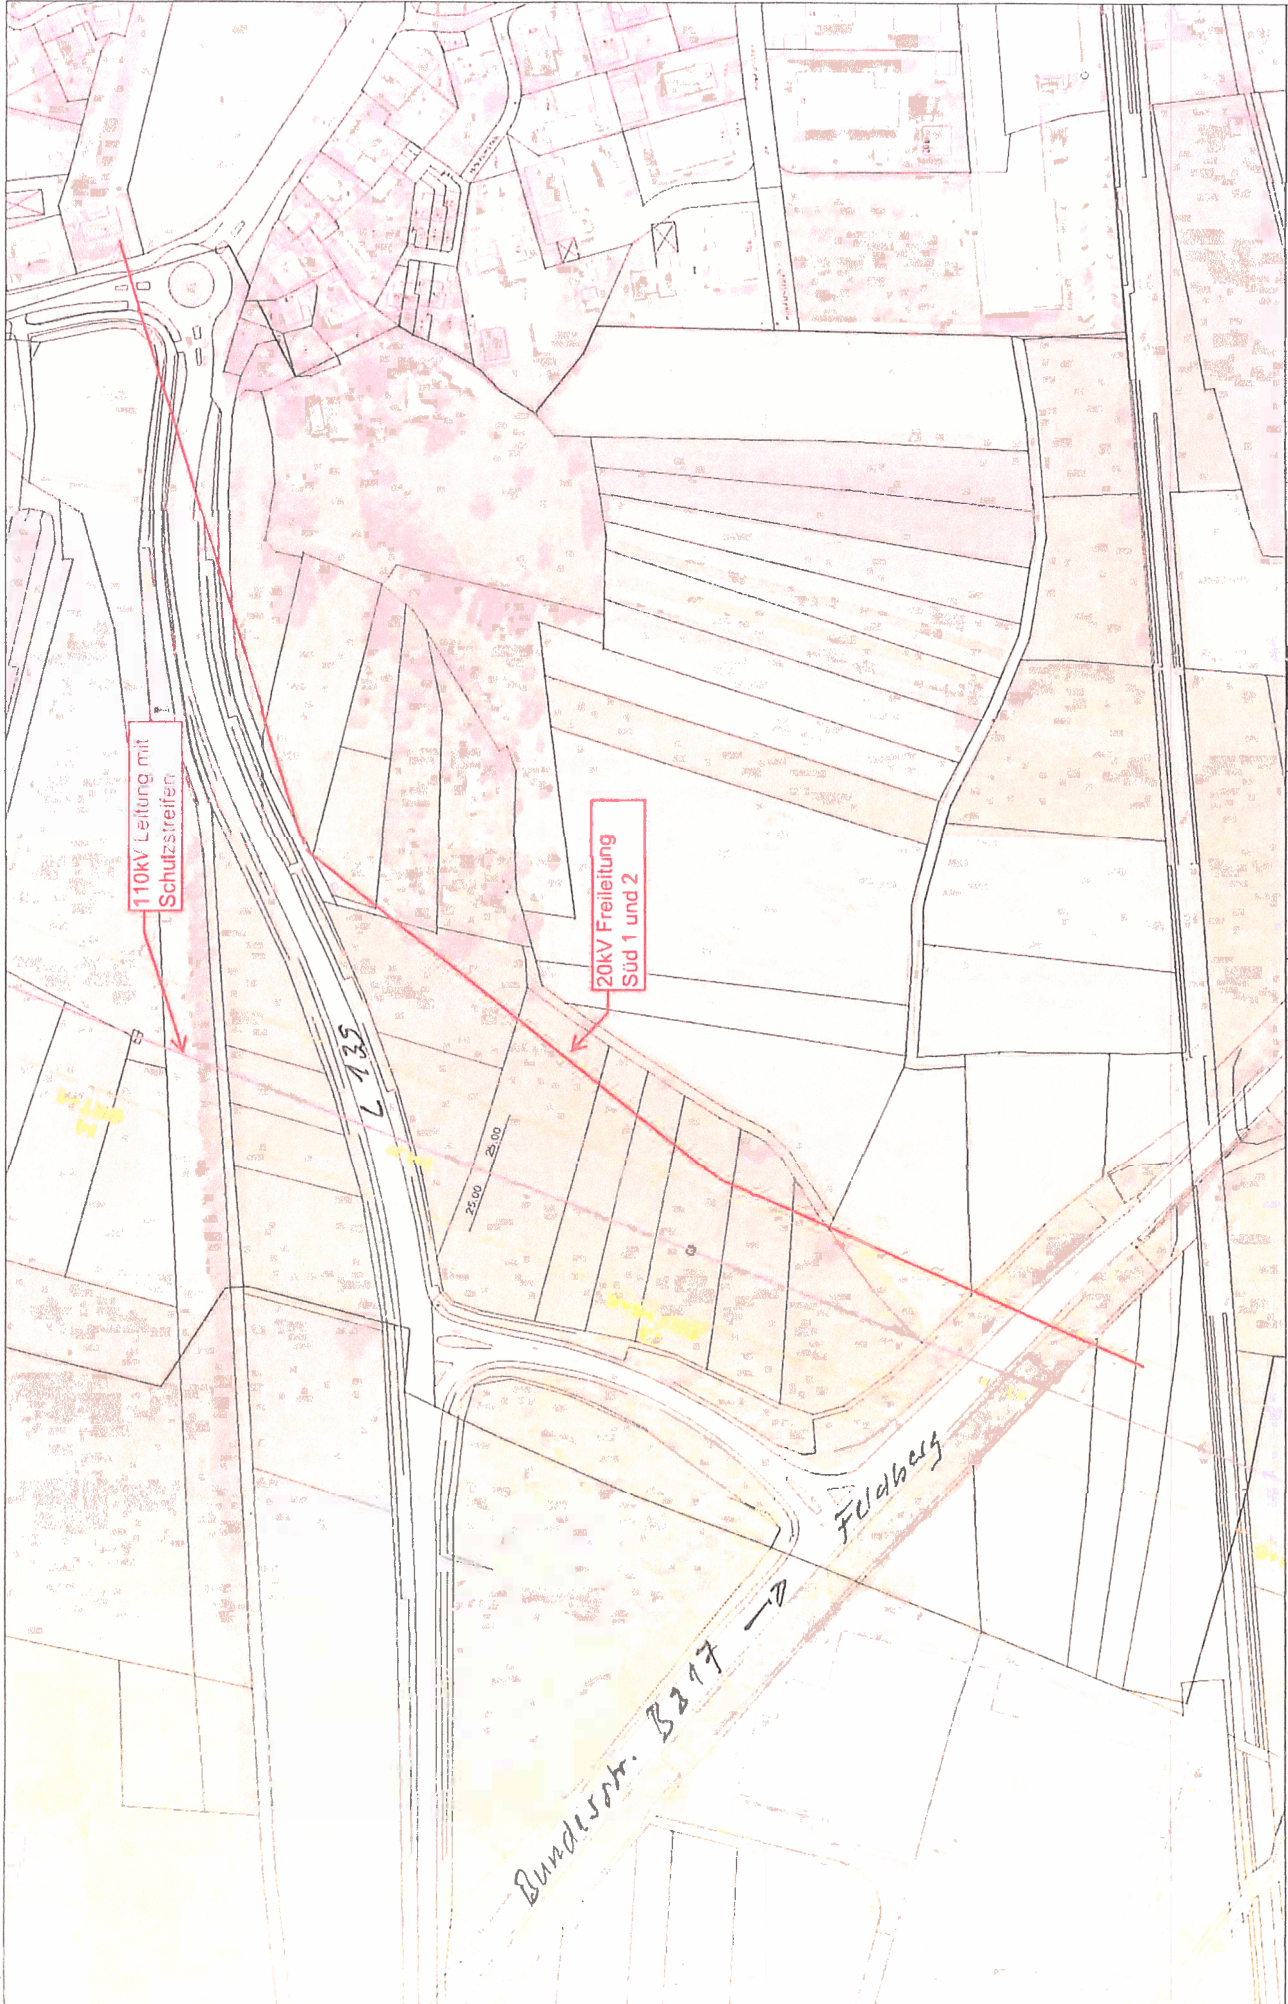


Lagebez. : 560	
Bemerkung	
Maßstab	1:2.000
Datum	17.11.2016 18:15 Uhr
Bearbeiter	Füg, Bernfried
 ED Netze	

ca. Koordinaten 517 38 46.70
 7 47 51,38
 Ufpländehöhe ca. 357m

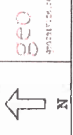

↑
N

560
WIRTSCHAFTSINFORMATIK

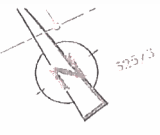

Plangebiet
Schopfheim -
für den Bau einer
Zentral-Kliniken
LK Lö

3.2.13 fsg

24a
Maßstab
Kabelabführung
neu


24a
Maßstab
Kabelabführung
neu

25a
Maßstab
Kabelabführung
neu

25a
Maßstab
Kabelabführung
neu

B 317

565/B 317

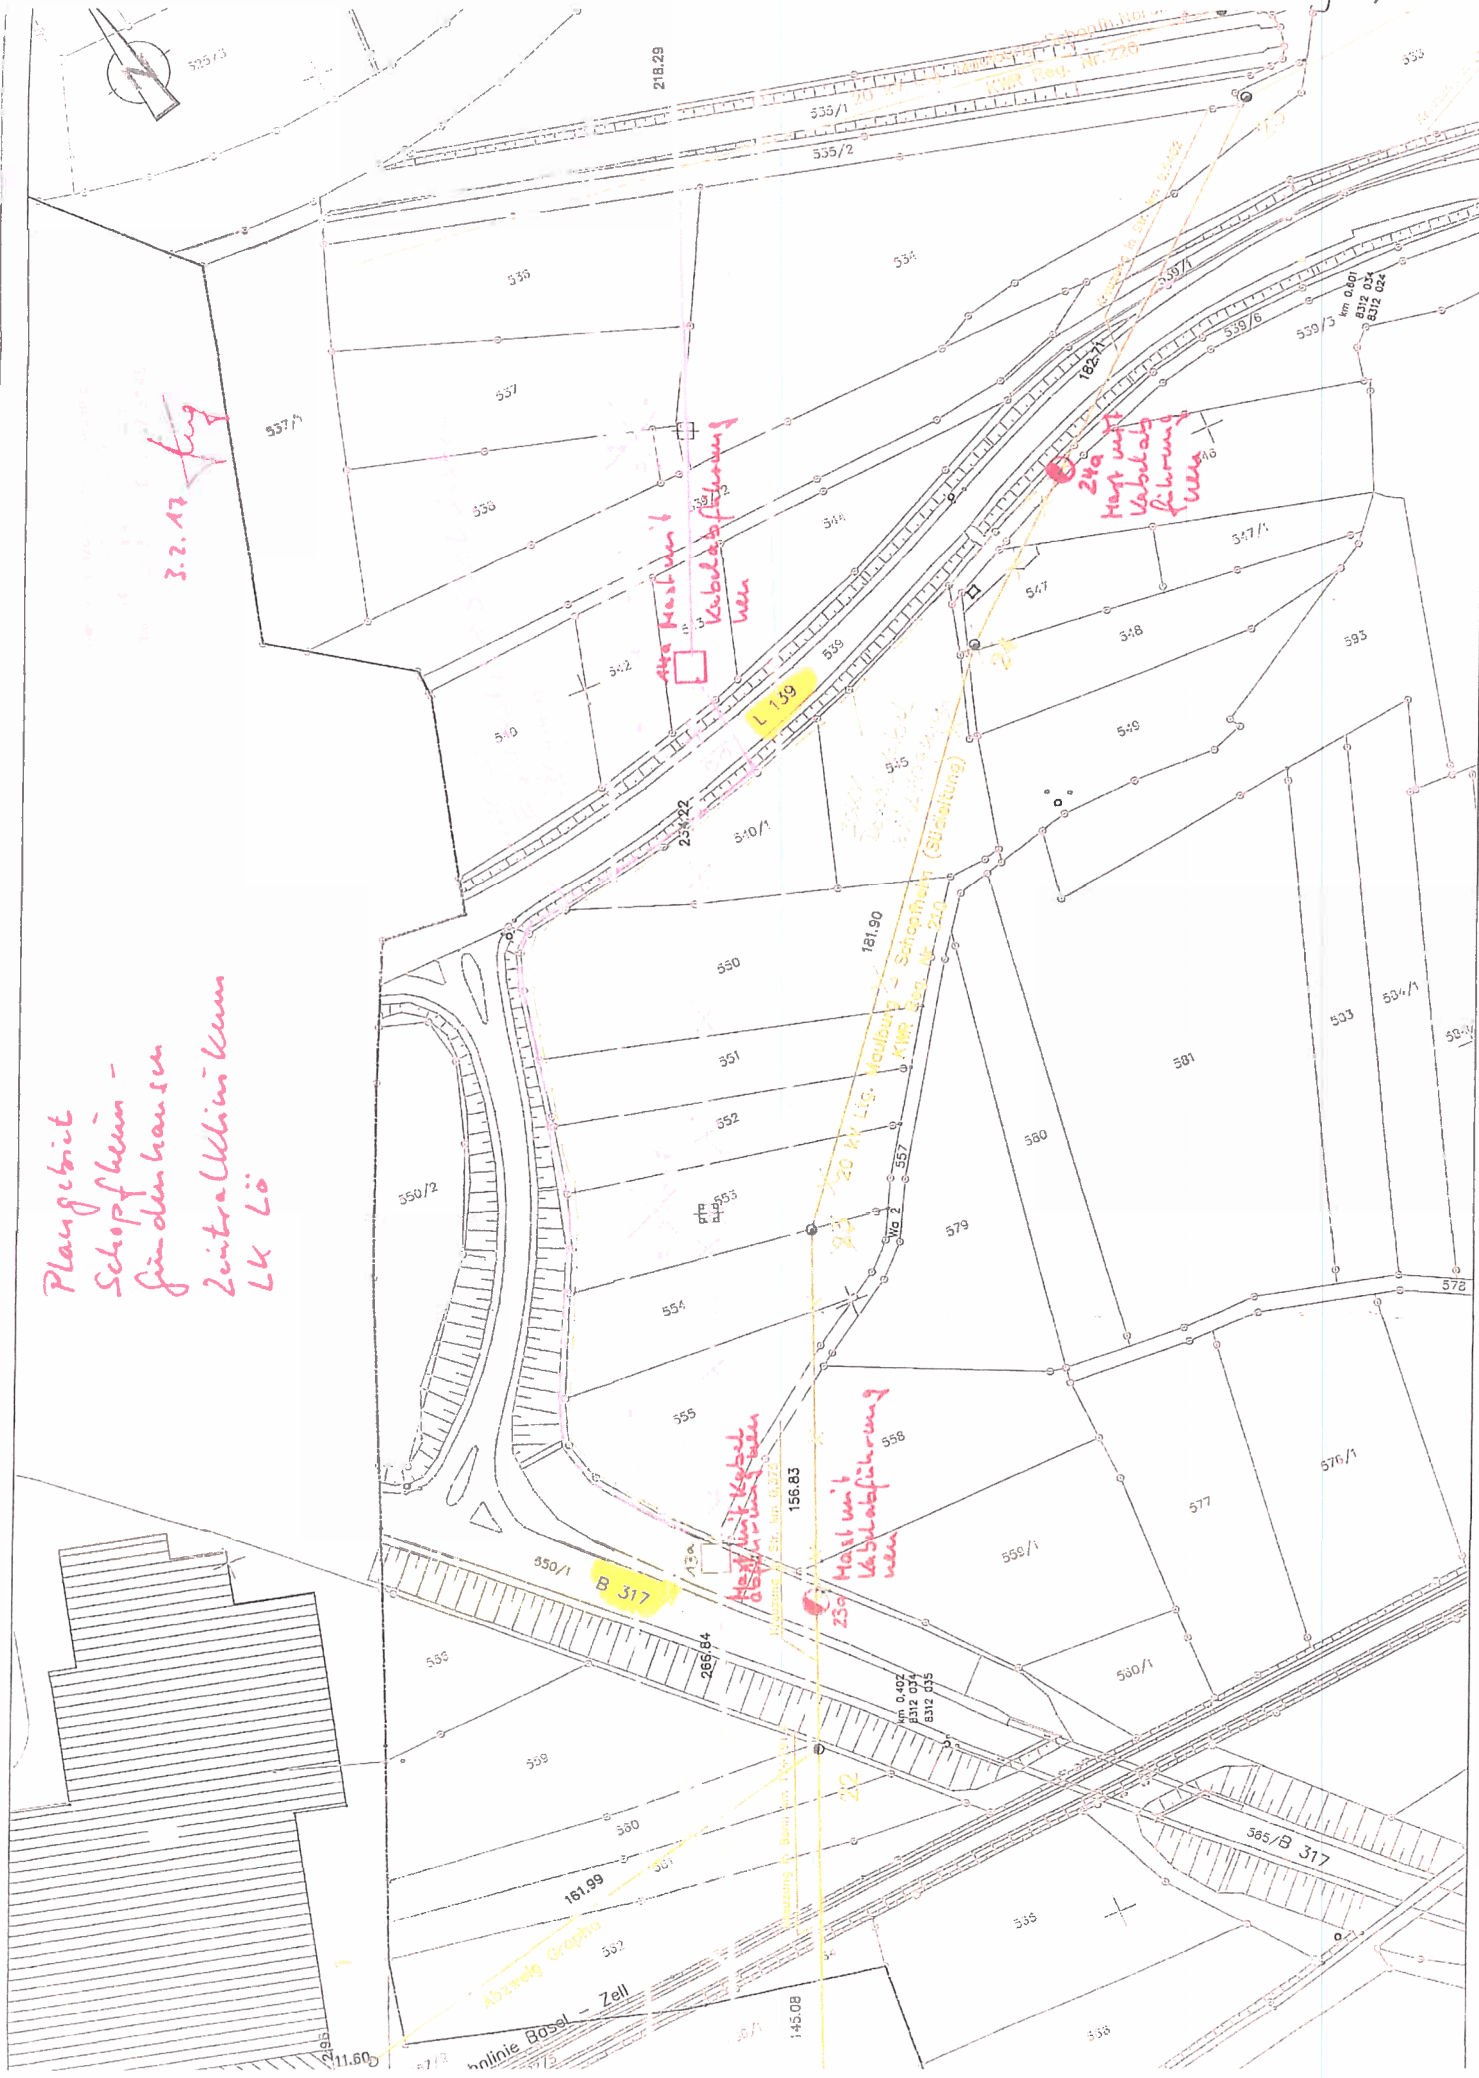



Luftmobilität Klinikstandort Schopfheim

Rieker, Horst (RPS) An: b.benz@schopfheim.de

13.02.2017 17:59

Kopie: "Kowohl, Dieter (RPF)", "Bank, Alfons (RPF)" , "Peringer, Gundula (RPS)"

Von: "Rieker, Horst (RPS)" <Horst.Rieker@rps.bwl.de>

An: "b.benz@schopfheim.de" <b.benz@schopfheim.de> ,

Kopie: "Kowohl, Dieter (RPF)" <Dieter.Kowohl@rpf.bwl.de>, "Bank, Alfons (RPF)" <Alfons.Bank@rpf.bwl.de>, "Peringer, Gundula (RPS)" <Gundula.Peringer@rps.bwl.de>

1 Anhang



20170213175910579.pdf

Sehr geehrter Herr Benz,

im Anhang findet sich die luftrechtliche Vorprüfung.

Mit freundlichen Grüßen
Horst Rieker

Regierungspräsidium Freiburg
Referat 46 | Verkehr | Sachgebiet Luftfahrt | Bissierstraße 7 | 79114
Freiburg
Horst Rieker | Dipl.-Ing.(univ) | Luftfahrttechnischer Sachverständiger
Telefon: 0761/208-4704 | Mobil: 0172 734 25 44 | Telefax: 0761/208-39 4704
E-Mail: Horst.Rieker@rps.bwl.de
In Amtshilfe für das Regierungspräsidium Stuttgart | Referat 46.2 -
Luftverkehr und Luftsicherheit