Anlage 9

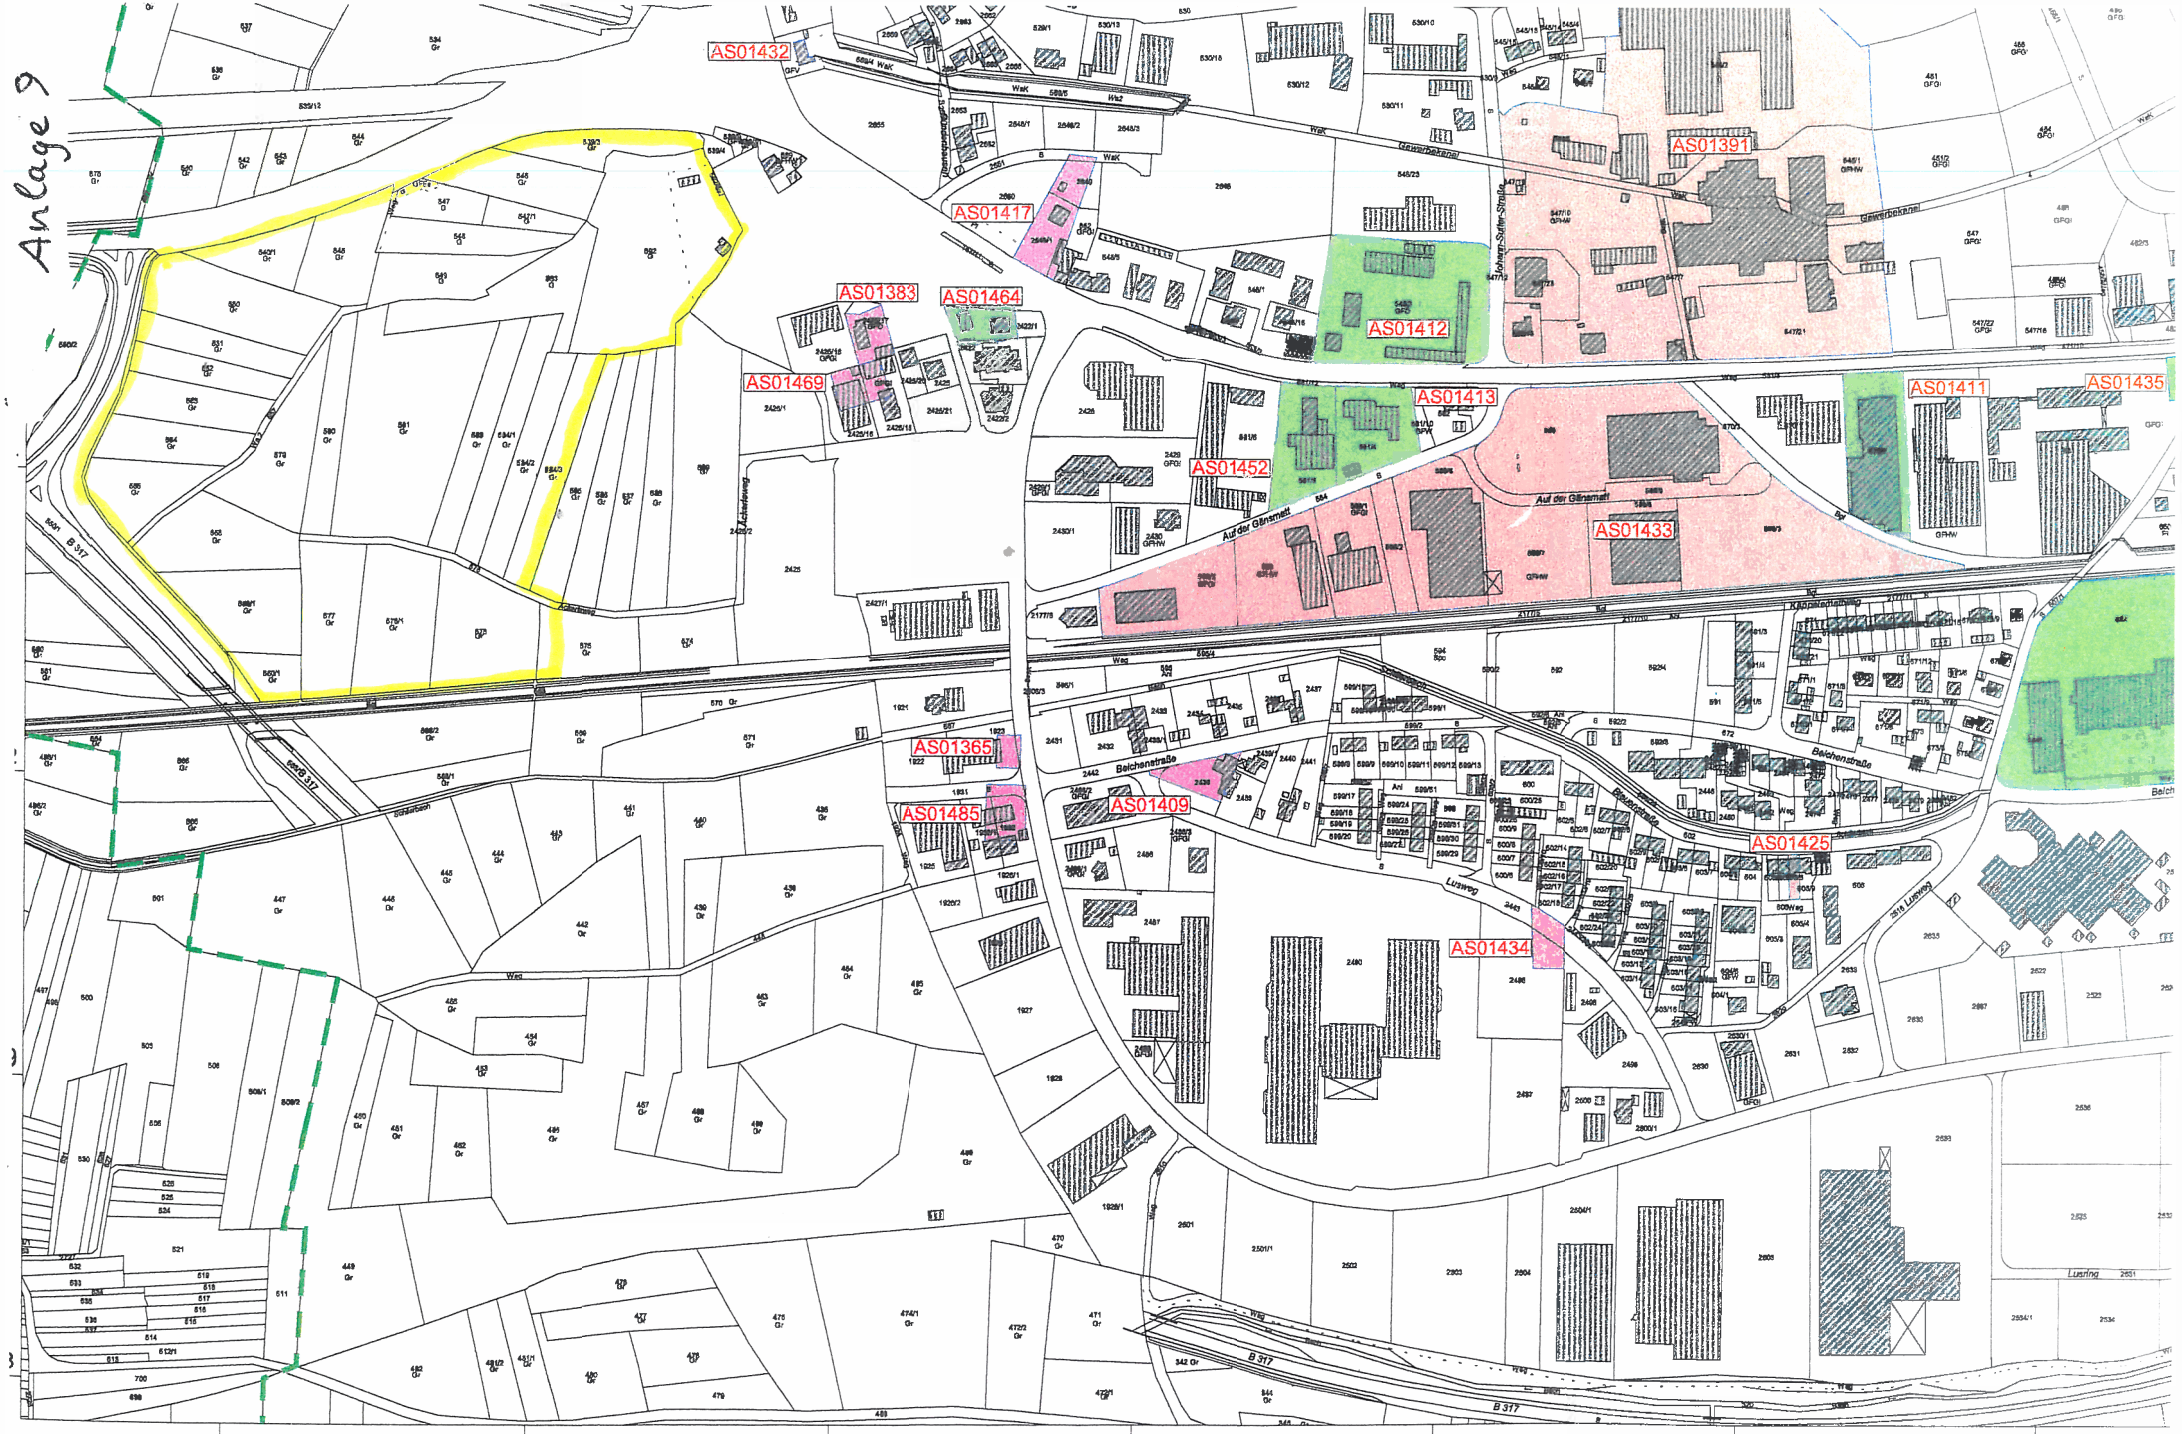

1:5000