


Ansicht Bergstrasse 1:200



OG 1:200

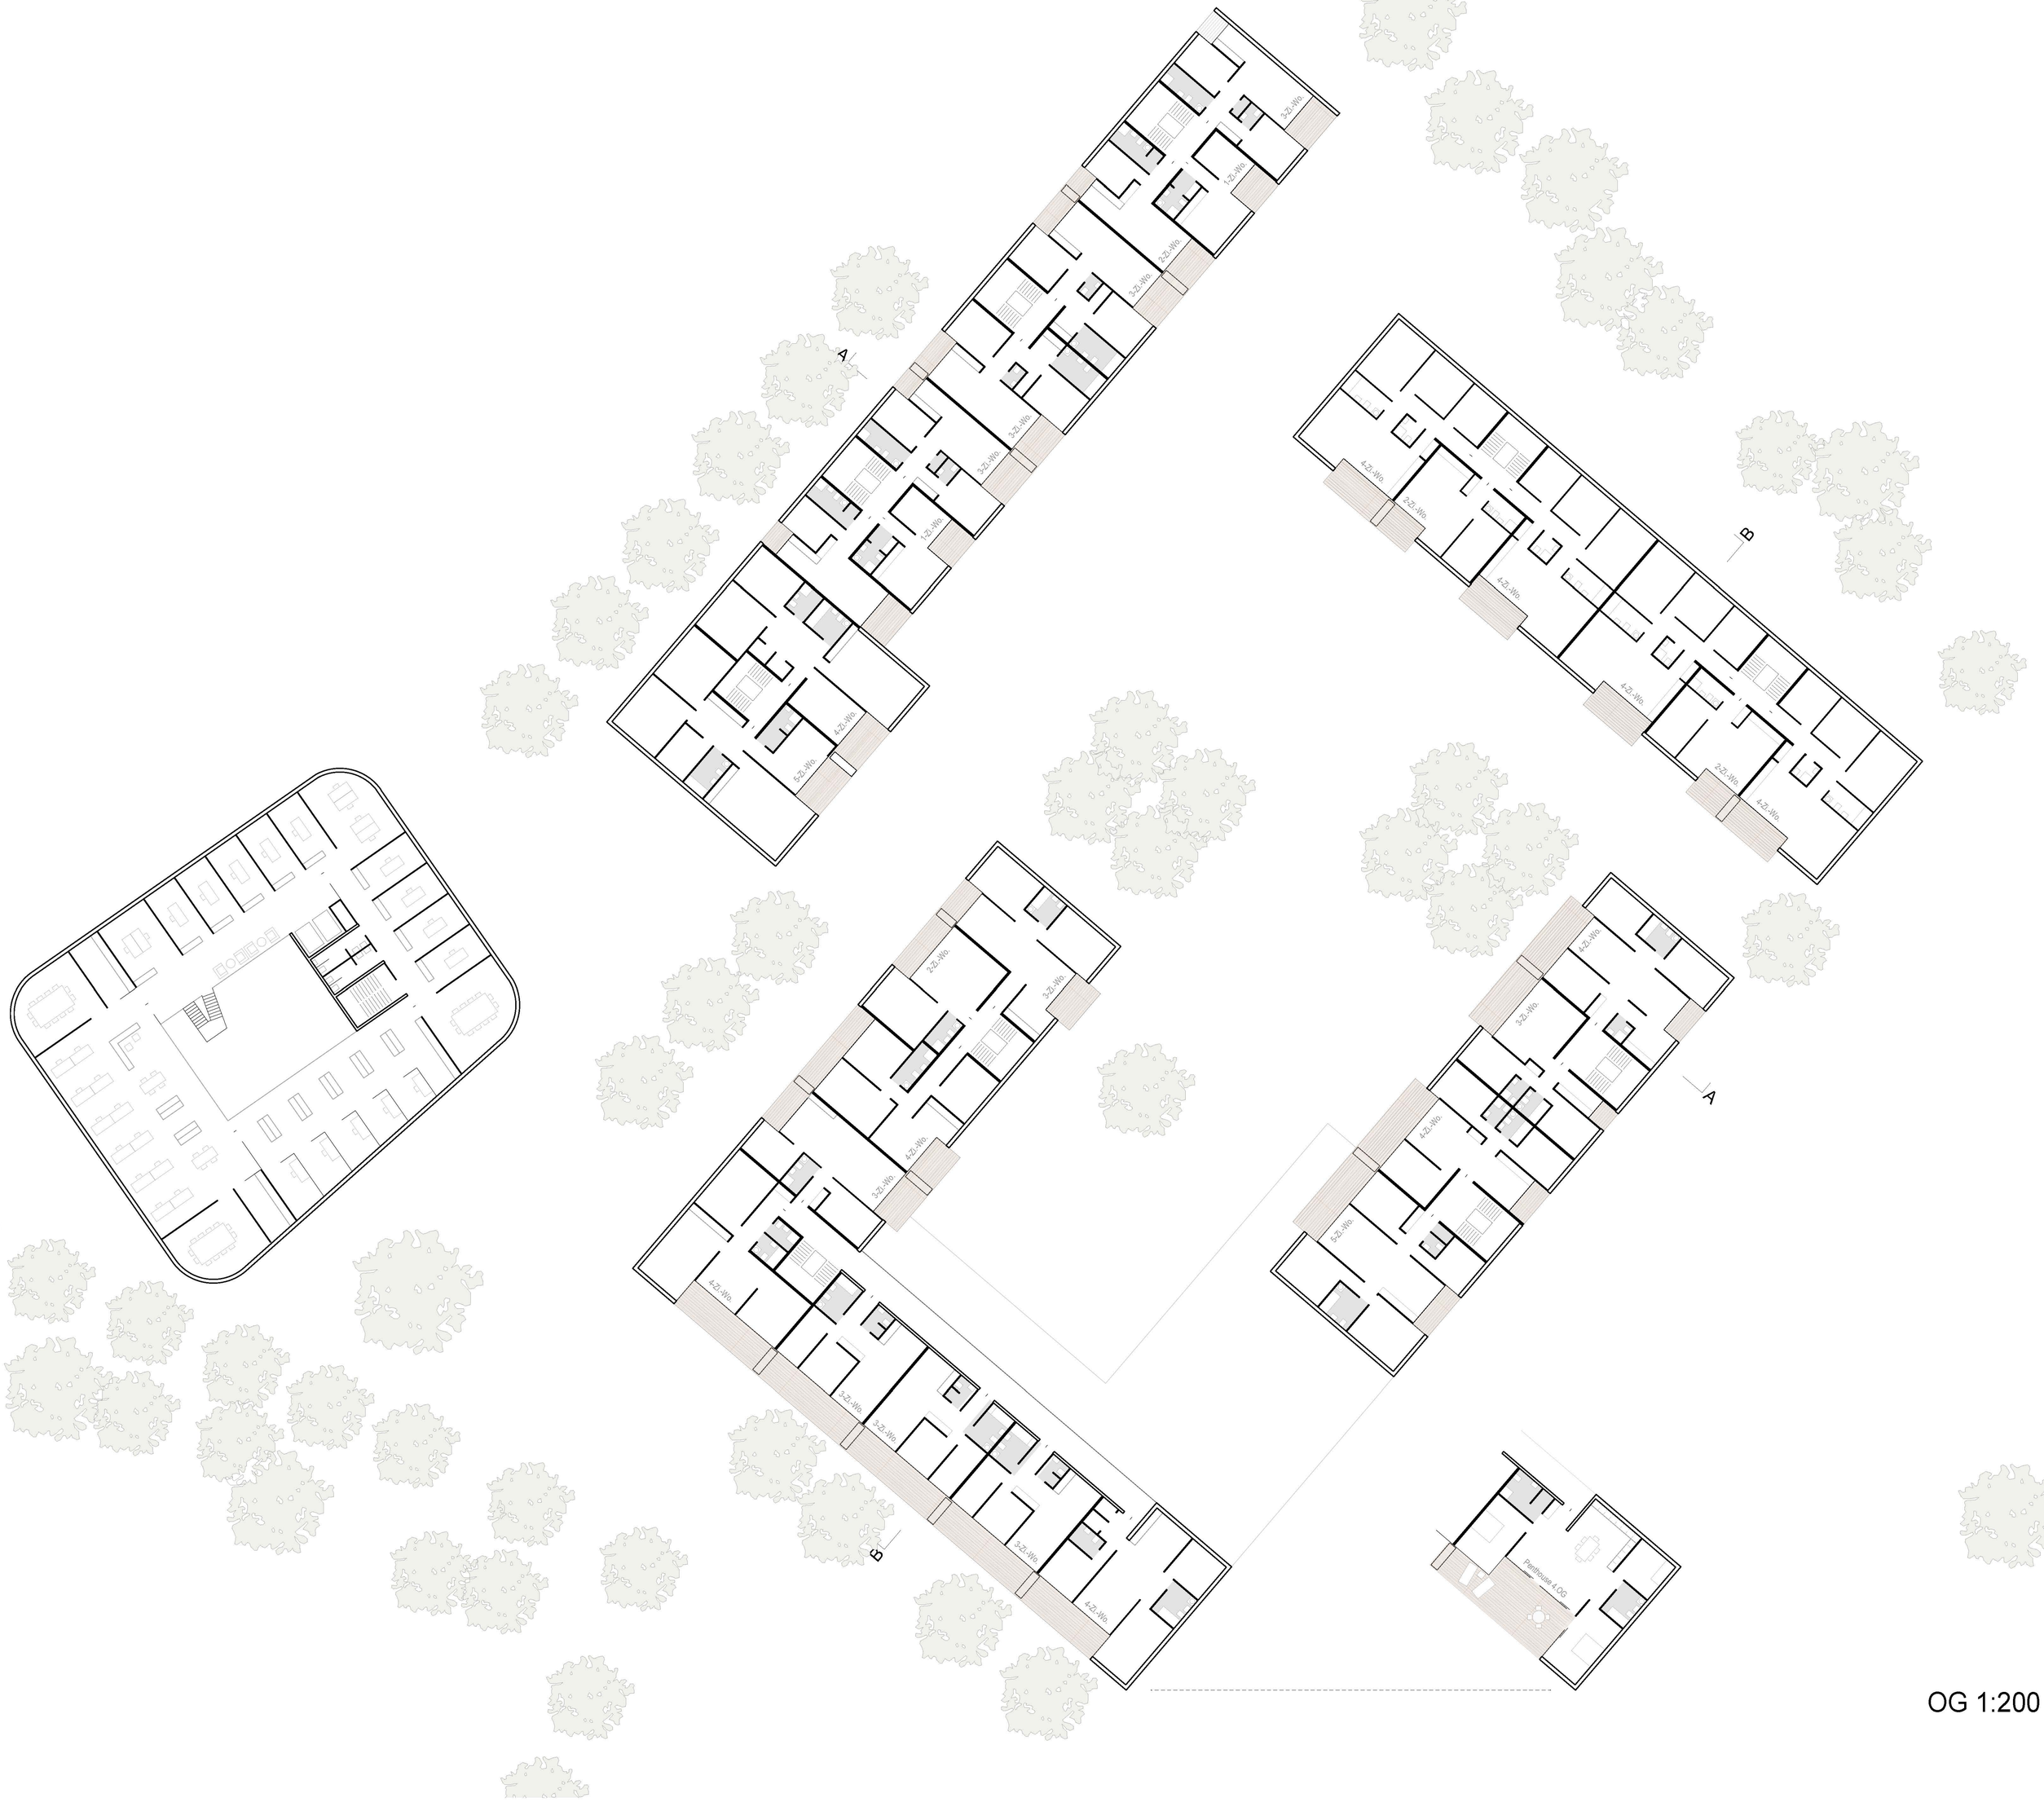

Schnitt BB 1:200