




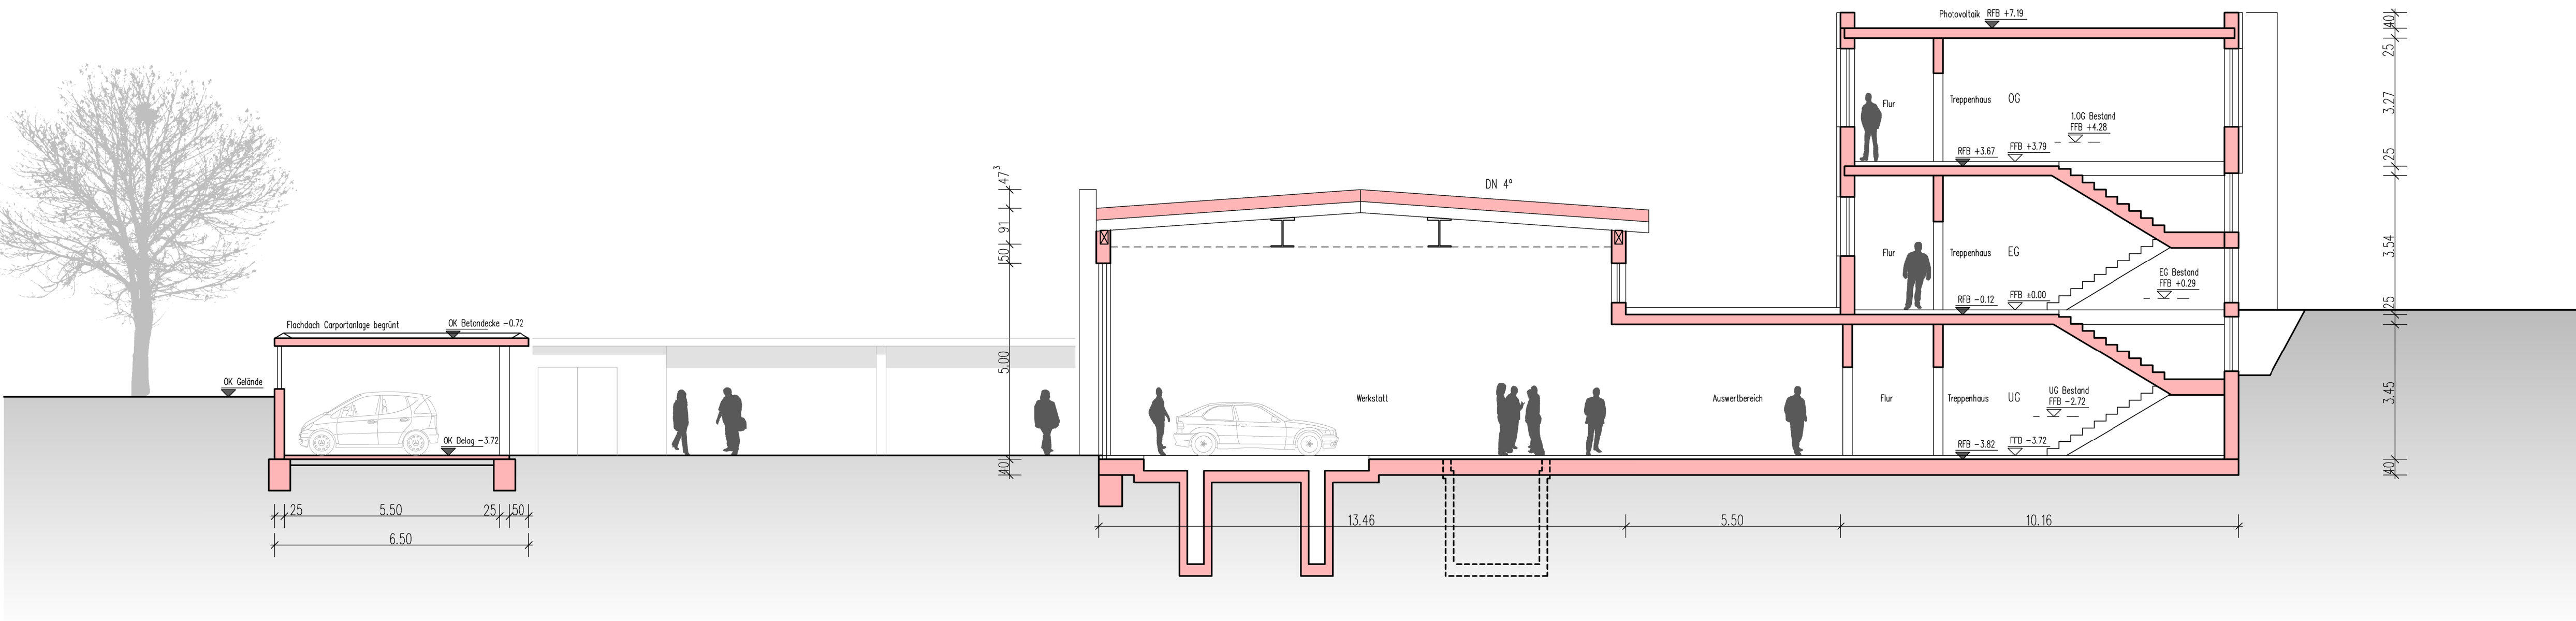

SNITT A-A NEUBAU

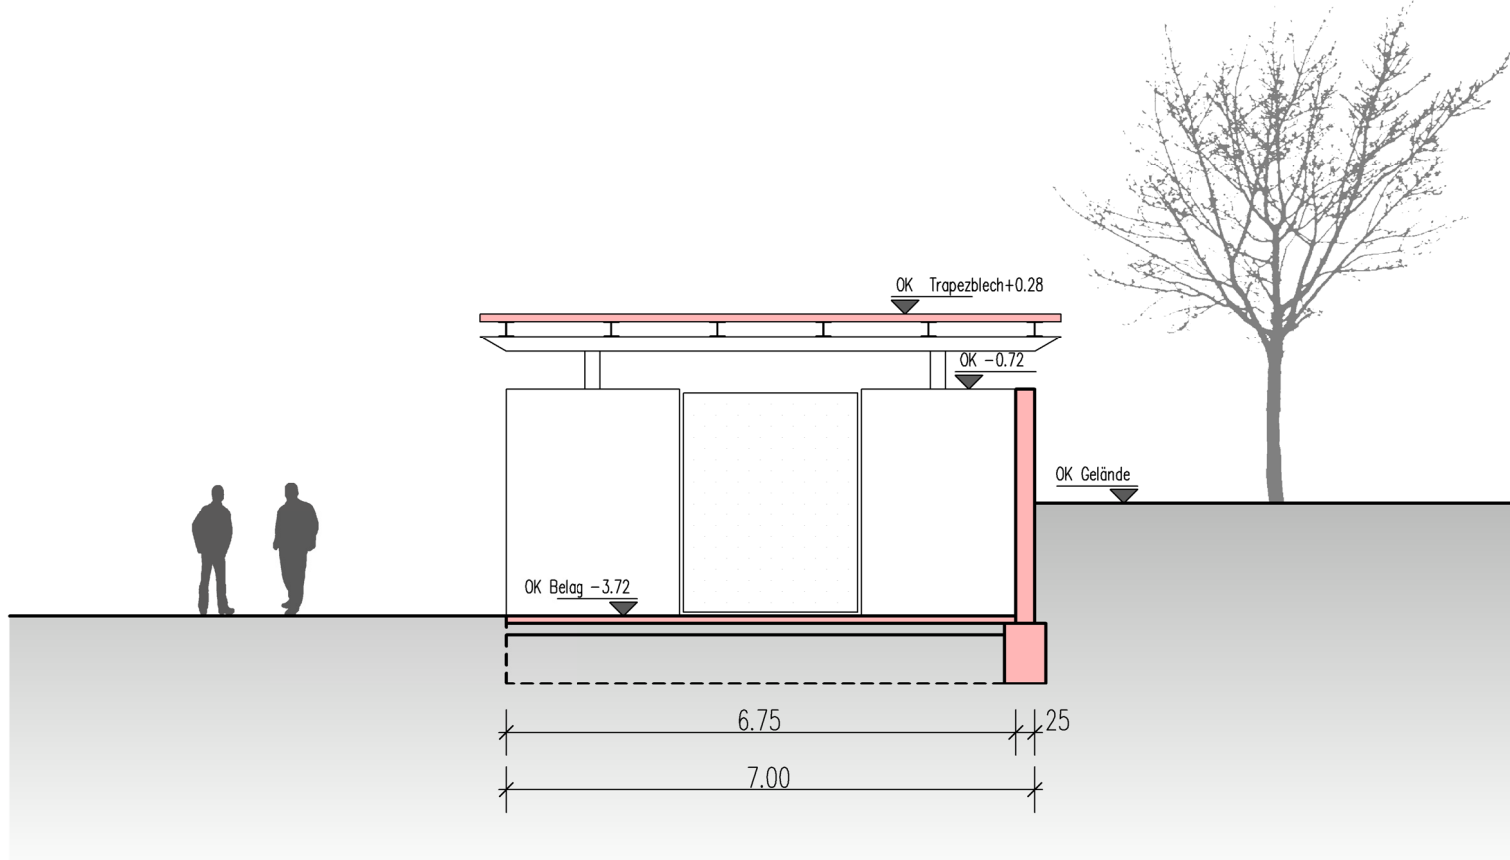

SNITT OFFENER WASCHPLATZ

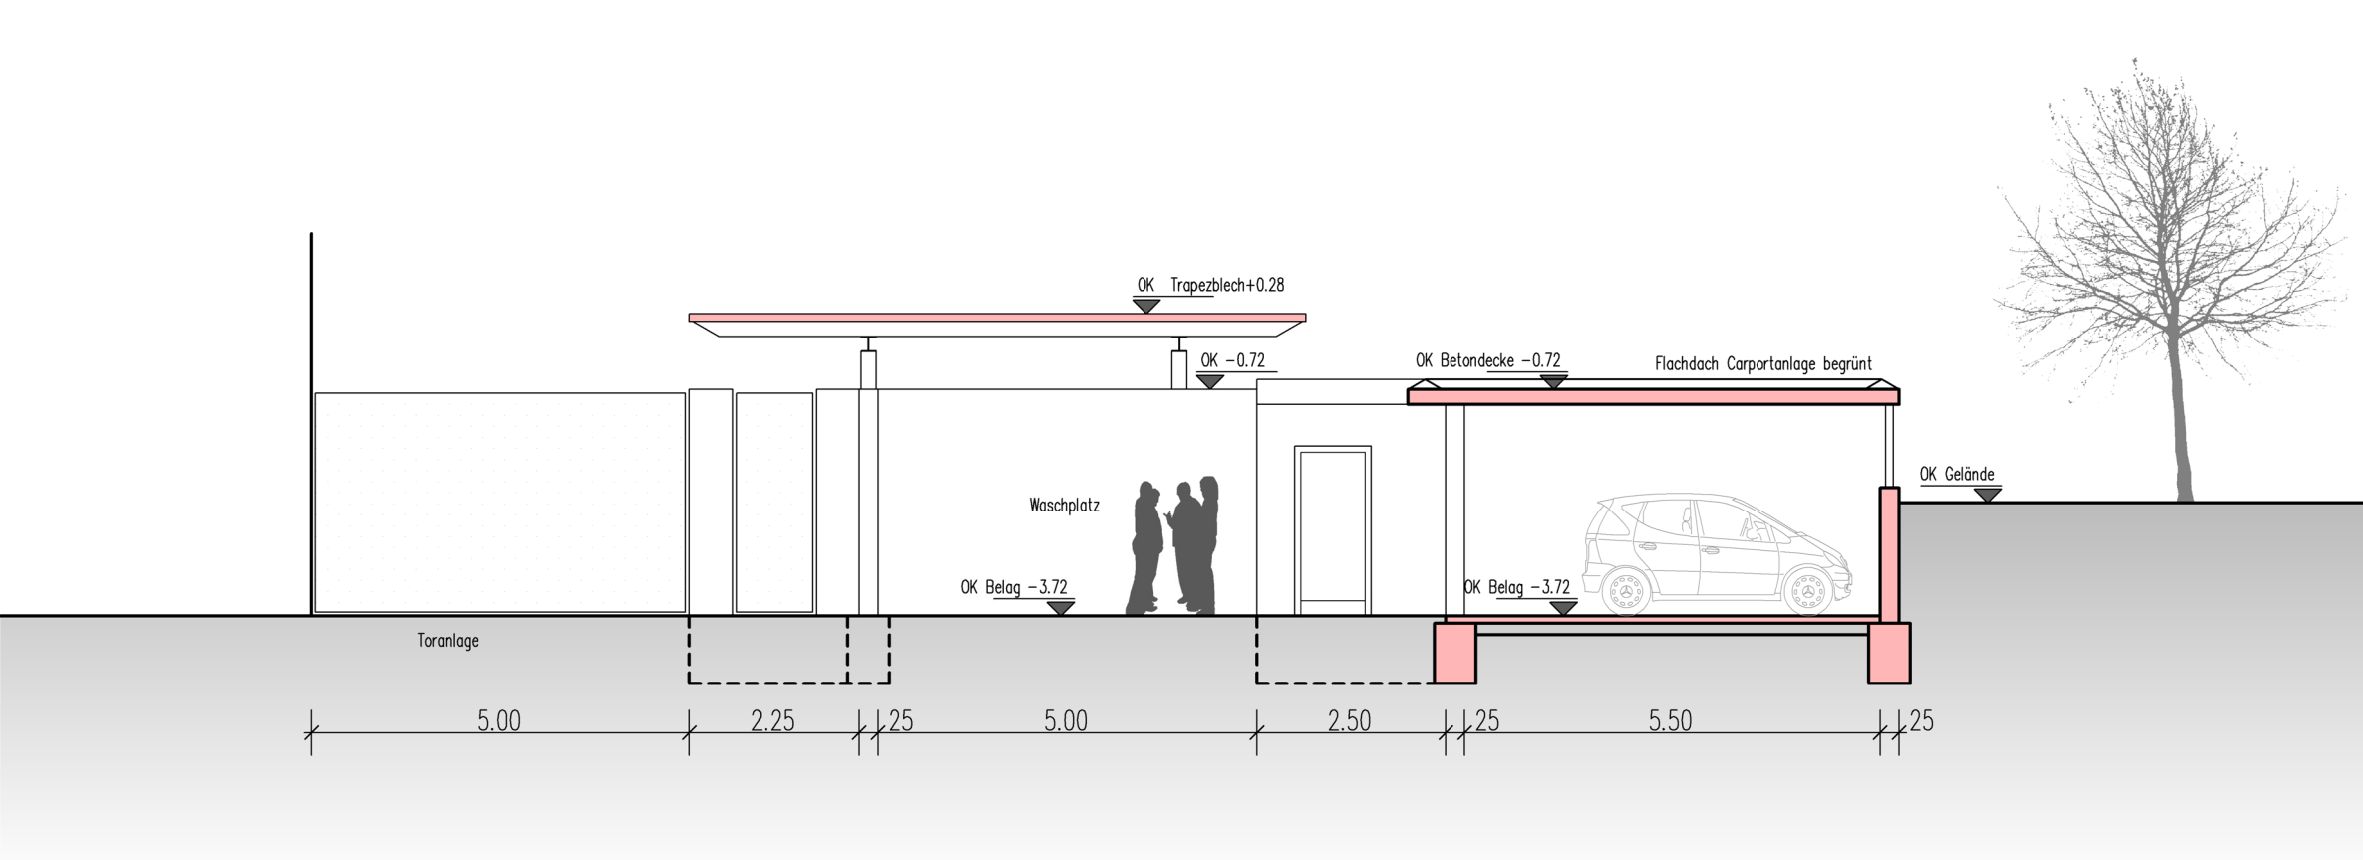


ANSICHT WASCHPLATZ-TORANLAGE



ANSICHT OST



ANSICHT SÜD

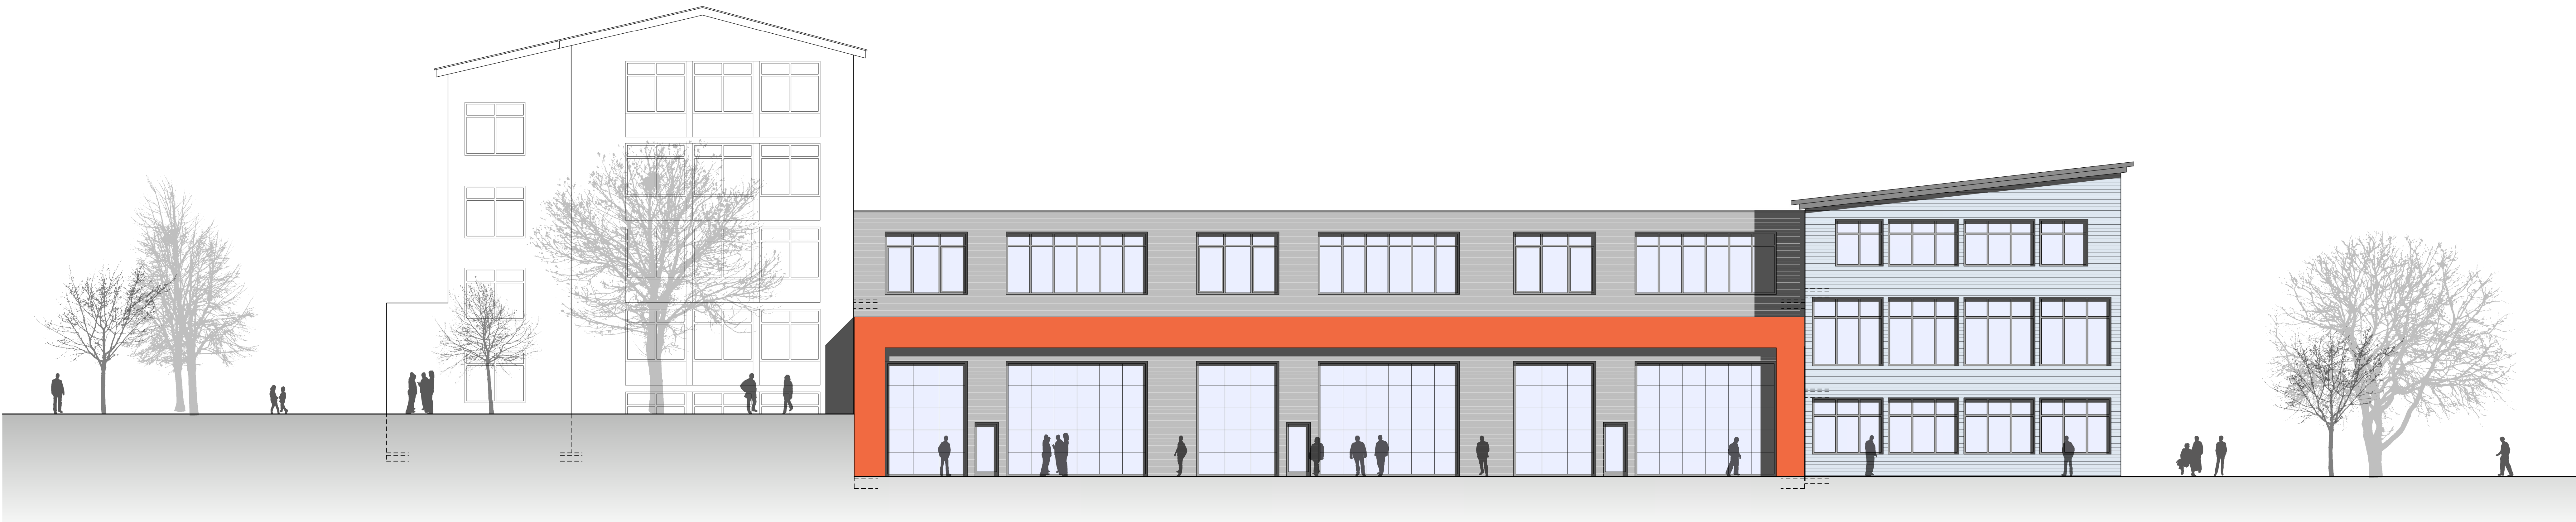

ANSICHT WEST

BAUVORHABEN: NEUBAU UND SANIERUNG GEWERBESCHULE RHEINFELDEN
HARDTSTRASSE 12, 79618 RHEINFELDEN

BAUHERR: LANDRATSAMT LORRACH
PALMSTRASSE 3, 79539 LORRACH

SNITTE + ANSICHTEN M. 1: 100

PLANNUMMER: 4 PLANGRÖSSE: 132 x 89 GEZEICHNET: 18.09.2017	PROJEKT: 18.09.2017 DATUM: 18.09.2017 DRUCK: 18.09.2017	BAUHERR:
---	---	----------