


nach Müllheim
 6926/13
 Bundesstraße 3
 Freiburger Straße
 nach Schliengen

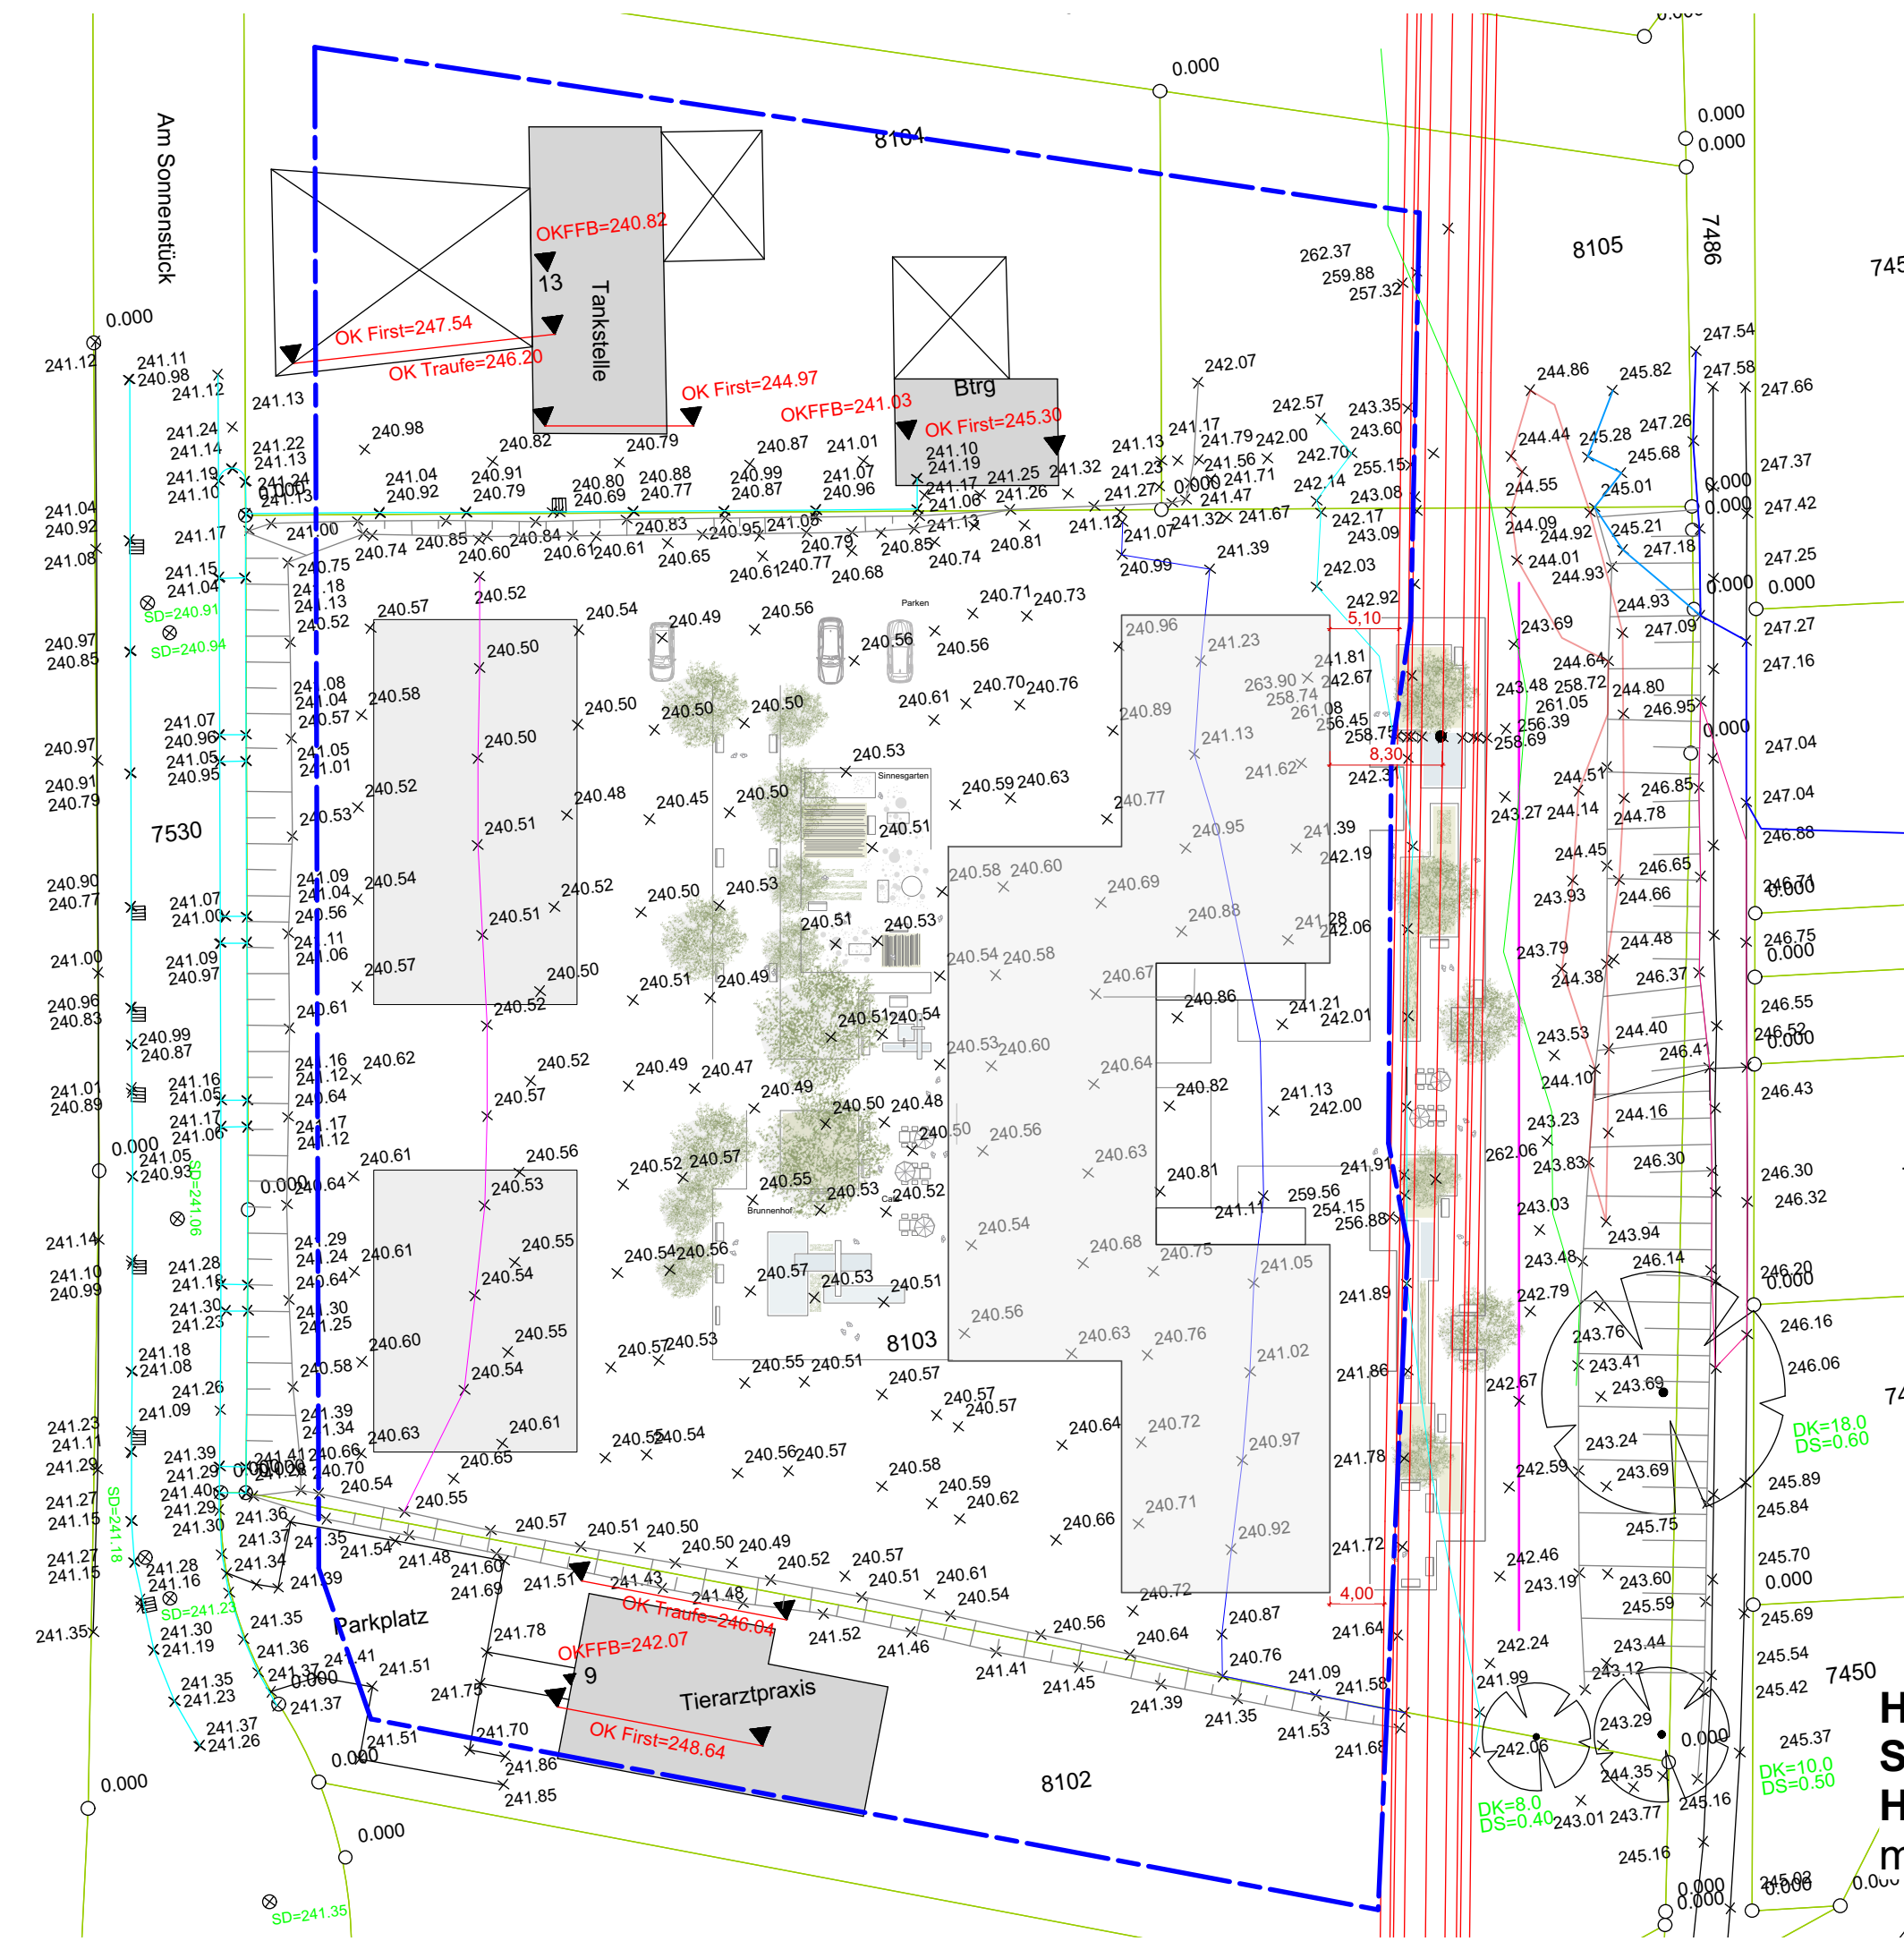

Baulinie lt. pdf
 Bebauungsplan vom
 Stand 28.11.2013

Herrmann + Bosch Architekten
Stuttgart
Höhenangaben+ Bebauung
 m: 1:500

DK=18.0
 DS=0.60
 DK=10.0
 DS=0.50
 DK=8.0
 DS=0.40