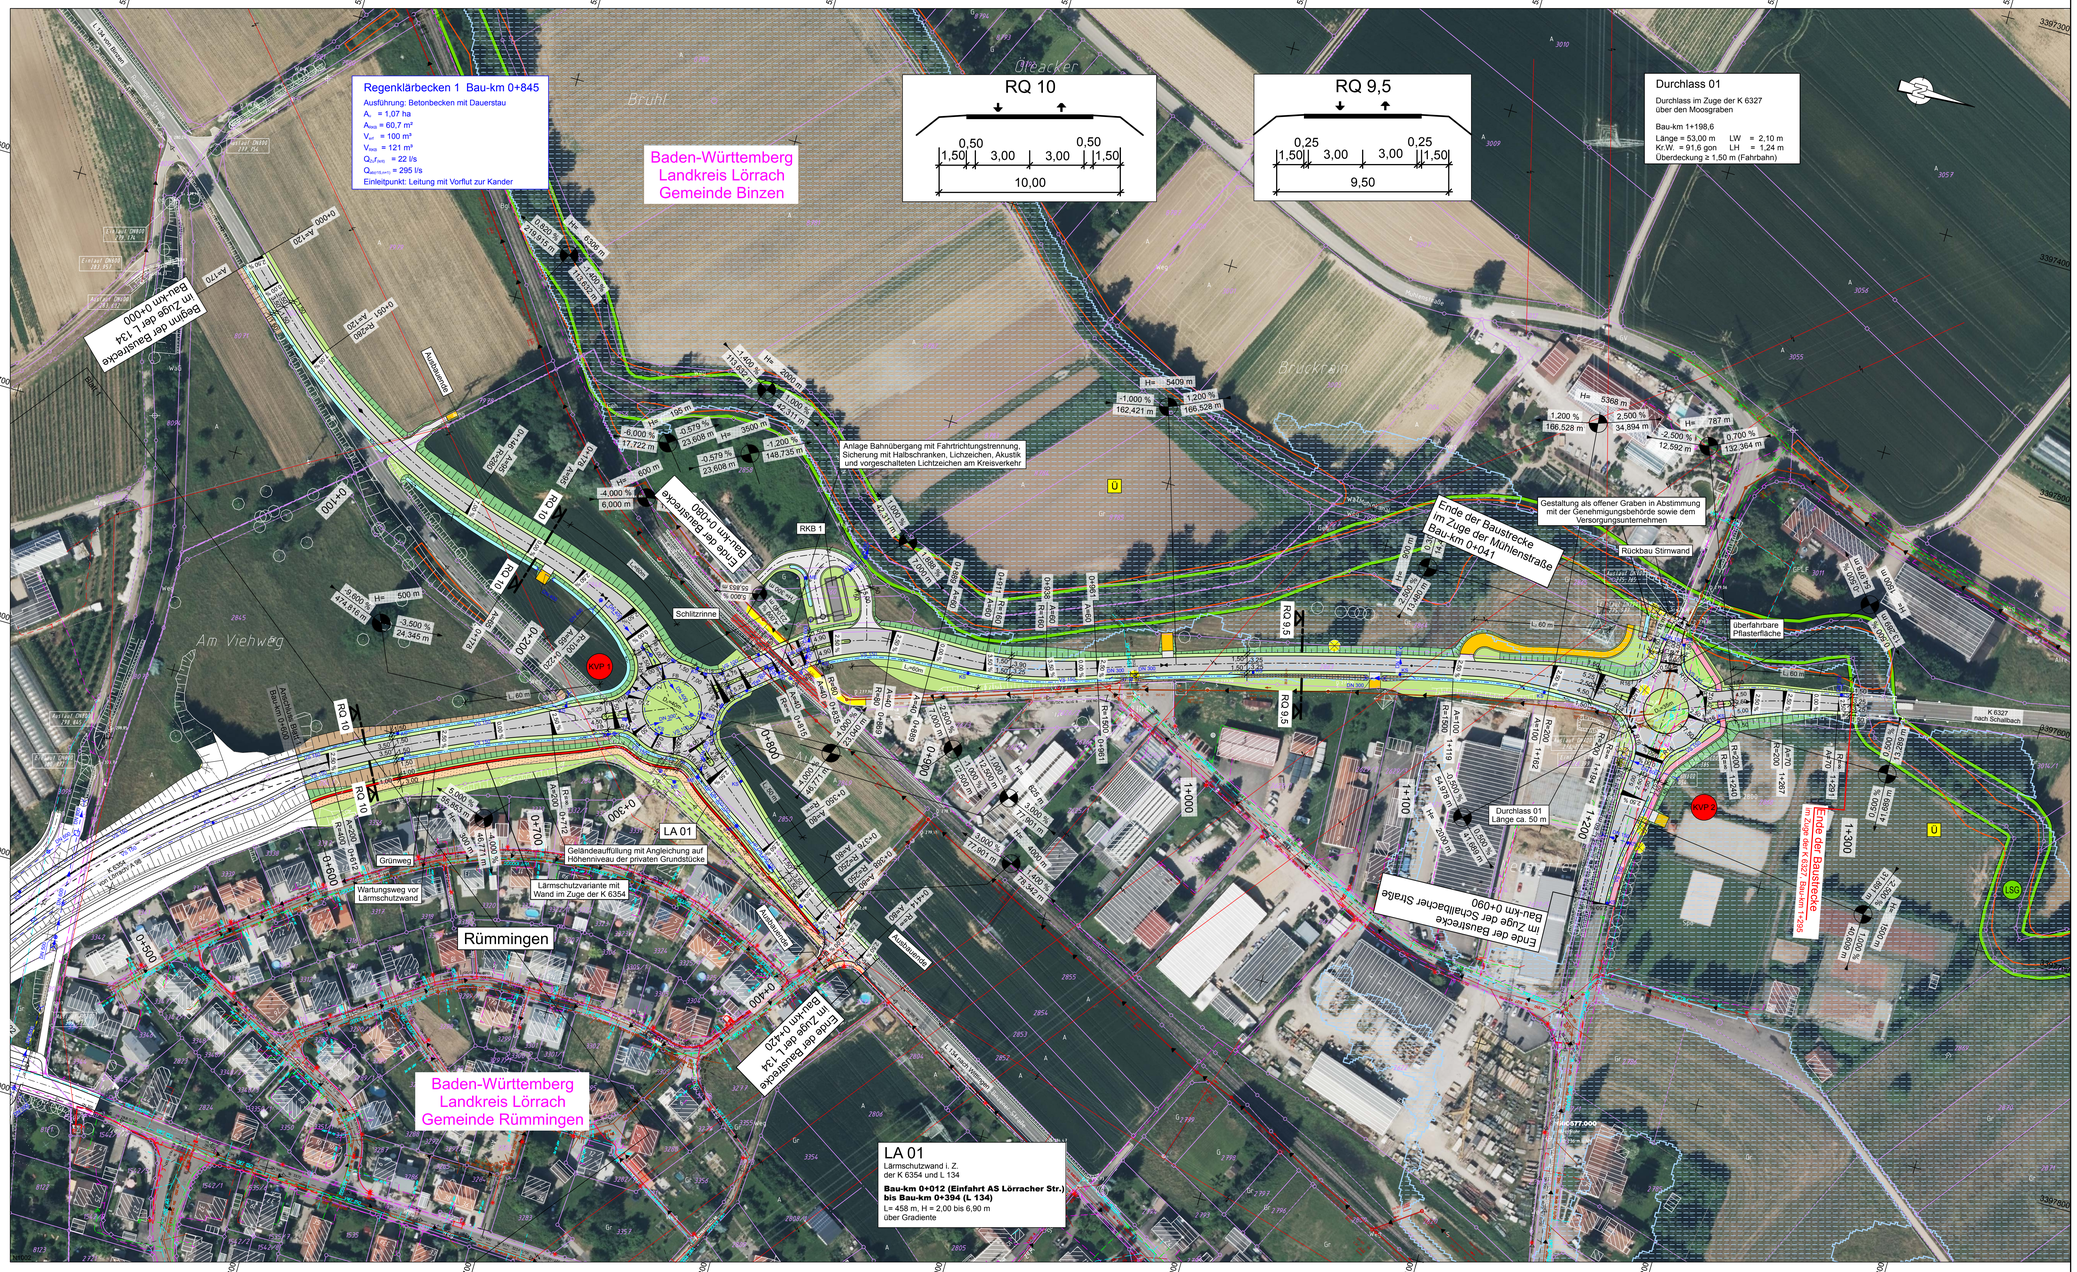

R 3397538,589
H 5278350,534
R 3397288,595
H 5279225,522
R 3398071,274
H 5278502,729
R 3397821,279
H 5279377,716
5278400
5278500
5278600
5278700
5278800
5278900
5279000
5279100
5279200
5279300
3397300
3397400
3397500
3397600
3397700
3397800
3397900
3398000
Baden-Württemberg
Landkreis Lörrach
Gemeinde Binzen
Baden-Württemberg
Landkreis Lörrach
Gemeinde Rümmingen
Rümmingen
Brühl
Öleacker
Bruckrain
Am Viehweg
Mühlenstraße
L 134 von Binzen
Rümminger Straße
L 134 nach Wittlingen
Binzener Straße
K 6354 von Lörrach/ A 98
K 6327 nach Schallbach
RQ 10
0,50
0,50
1,50
3,00
3,00
1,50
10,00
RQ 9,5
0,25
0,25
1,50
3,00
3,00
1,50
9,50
Beginn der Baustrecke im Zuge der L 134 Bau-km 0+000
Ende der Baustrecke Bau-km 0+080
Ende der Baustrecke im Zuge der Mühlenstraße Bau-km 0+041
Ende der Baustrecke im Zuge der L 134 Bau-km 0+420
Ende der Baustrecke im Zuge der Schallbacher Straße Bau-km 0+090
Ende der Baustrecke im Zuge der K 6327, Bau-km 1+295
Anschluss Blatt 1 Bau-km 0+600
Blatt 1
Ausbauende
KVP 1
KVP 2
RKB 1
LA 01
LSG
Ü
Schlitzrinne
Rückbau Stirnwand
überfahrbare Pflasterfläche
Grünweg
Anlage Bahnübergang mit Fahrtrichtungstrennung, Sicherung mit Halbschranken, Lichtzeichen, Akustik und vorgeschalteten Lichtzeichen am Kreisverkehr
Gestaltung als offener Graben in Abstimmung mit der Genehmigungsbehörde sowie dem Versorgungsunternehmen
Geländeauffüllung mit Angleichung auf Höhenniveau der privaten Grundstücke
Lärmschutzvariante mit Wand im Zuge der K 6354
Wartungsweg vor Lärmschutzwand
Durchlass 01 Länge ca. 50 m
0+000
0+100
0+200
0+300
0+400
0+500
0+600
0+700
0+800
0+900
1+000
1+100
1+200
1+300
H= 6306 m
0,820 % 219,915 m
-1,400 % 113,632 m
H= 2000 m
1,000 % 42,311 m
H= 195 m
-6,000 % 17,722 m
-0,579 % 23,608 m
H= 3500 m
-1,200 % 148,735 m
H= 600 m
-4,000 % 6,000 m
H= 500 m
-9,600 % 474,816 m
-3,500 % 24,345 m
H= 300 m
5,000 % 55,853 m
-4,000 % 23,040 m
1,888 % 7,000 m
H= 5409 m
-1,000 % 162,421 m
1,200 % 166,528 m
H= 900 m
-2,500 % 13,480 m
H= 5368 m
2,500 % 34,894 m
H= 787 m
-2,500 % 12,592 m
0,700 % 132,364 m
H= 1500 m
-0,500 % 54,978 m
0,500 % 13,289 m
H= 2000 m
0,500 % 41,689 m
H= 625 m
3,000 % 77,901 m
-1,000 % 12,500 m
H= 4000 m
1,400 % 78,342 m
H= 1500 m
-2,500 % 31,891 m
1,000 % 40,609 m
-4,000 % 46,771 m
Auslauf DN800 277,754
Einlauf DN800 279,174
Einlauf DN600 283,957
Auslauf DN600 283,632
Auslauf DN800 298,845
Einlauf DN800 300,772
Auslauf DN900 275,765
Einlauf DN900 275,977
D_a=40m
D_a=35m
L_z=60m
L_z 60 m

Regenklärbecken 1 Bau-km 0+845

Ausführung: Betonbecken mit Dauerstau
A_u = 1,07 ha
A_{RKB} = 60,7 m²
V_{erf} = 100 m³
V_{RKB} = 121 m³
$Q_{Zu}r_{(krit)}$ = 22 l/s
$Q_{ab(r15,n=1)}$ = 295 l/s
Einleitpunkt: Leitung mit Vorflut zur Kander

Durchlass 01

Durchlass im Zuge der K 6327
über den Moosgraben

Bau-km 1+198,6
Länge = 53,00 m LW = 2,10 m
Kr.W. = 91,6 gon LH = 1,24 m
Überdeckung ≥ 1,50 m (Fahrbahn)

LA 01

Lärmschutzwand i. Z.
der K 6354 und L 134

Bau-km 0+012 (Einfahrt AS Lörracher Str.)
bis Bau-km 0+394 (L 134)
L= 458 m, H = 2,00 bis 6,90 m
über Gradiente

Zeichenerklärung

Planung

- ▨ Einschnittsböschung
- Mulde mit Fließrichtung/ Versickerungsmulde
- 🟩 Straßennebenflächen / Angleichung
- Fahrbahn mit Achse
- Bankett
- Wirtschaftsweg
- 🟧 Wirtschaftsweg ungebunden
- gemeinsamer Geh-/ Radweg
- Gehweg
- Grünweg
- Fahrbahnteiler / Insel / Parkstreifen
- 🟩 Dammböschung
- Stützwand
- H = 20 000 m; -2,000 % 432,50 m; 1,821 % 789,22 m — Neigungsbrechpunkt mit Angabe von Ausrundungshalbmesser, Längsneigung und Abstand zum nächsten Neigungsbrechpunkt
- Gradientenhochpunkt
- Gradiententiefpunkt
- 2,5 % Querneigung

Sonstiges

- 🟨 Rückbaufläche
- Baumfällung

Immissionsschutz

- Lärmschutzwand

Entwässerung

geplant

- DN 300 Regenwasserleitung mit Dimension und Fließrichtung, ggfl. Huckepackleitung
- Straßenablauf mit Anschlussleitung
- ⊗ Prüfschacht
- ME Muldeneinlaufschacht
- VS 150 KS Kontrollschacht Drain mit Drainageleitung
- DN 300 Rohrdurchlass mit Böschungsstück

Leitungsbestand:

- ober-/ unterirdische Elt- Leitung
- Beleuchtung
- Schmutzwasserleitung
- Mischwasserleitung
- Regenwasserleitung
- W Trinkwasserleitung
- G Gasleitung
- F Fernmeldeleitung

Schutzgebiete Natur, Landschaft, Wasser

- LSG Landschaftsschutzgebiet
- gesetzlich geschütztes Biotop
- Ü Überschwemmungsgebiet

1 2

Entwurfsbearbeitung:

Ingenieurbüro Langenbach
Ingenieurbüro Dipl.-Ing. K. Langenbach GmbH

ZPP GERMAN ENGINEERING

72488 SIGMARINGEN, In der Au 11
TEL:07571/7445-0 FAX:07571/7445-66 E-Mail: info@langenbach.de
in Kooperation mit:
K. Langenbach Dresden GmbH
Alemannenstraße 15A, 01309 Dresden, Tel.:0351/31541-0

bearbeitet: Blau	geprüft:	
gezeichnet: Lehm	.....	
Oktober 2018		

Landratsamt Lörrach
Straßenbau

Nr.	Art der Änderung	Datum	Name

Projekt - Bezeichnung

Straße	laufende Nummer	Beginn	Straßenplan Nr.
K 6 3 2 7		2 0 1 5	

	von Netzknoten	nach Netzknoten	Station
Anfangsstation	0000000	0000000	0000
Endstation	0000000	0000000	0000

Landratsamt Lörrach
Straße: K 6327 / K 6354
Nächster Ort: Rümmingen

Unterlage: 5.2
Plan: 2

	Datum	Zeichen
bearbeitet		
gezeichnet		
geprüft		

K 6354 / K 6327

Ortsumfahrung Rümmingen

- Entwurfsplanung -

Lageplan
mit Anschluss Lörracher Str.
Bau-km 0+600 bis 1+290
Maßstab: 1:1.000

Aufgestellt:
Landratsamt Lörrach, den
Straßenbau

ARBEITSSTAND: 23.10.2018

CARD 8.444 / K6327RUE / VE1002_LP2_Lageplan_AS_LS.PLT

113,5 cm x 59,4 cm = 0,674m²