
MPZ Hausen Vorentwurf

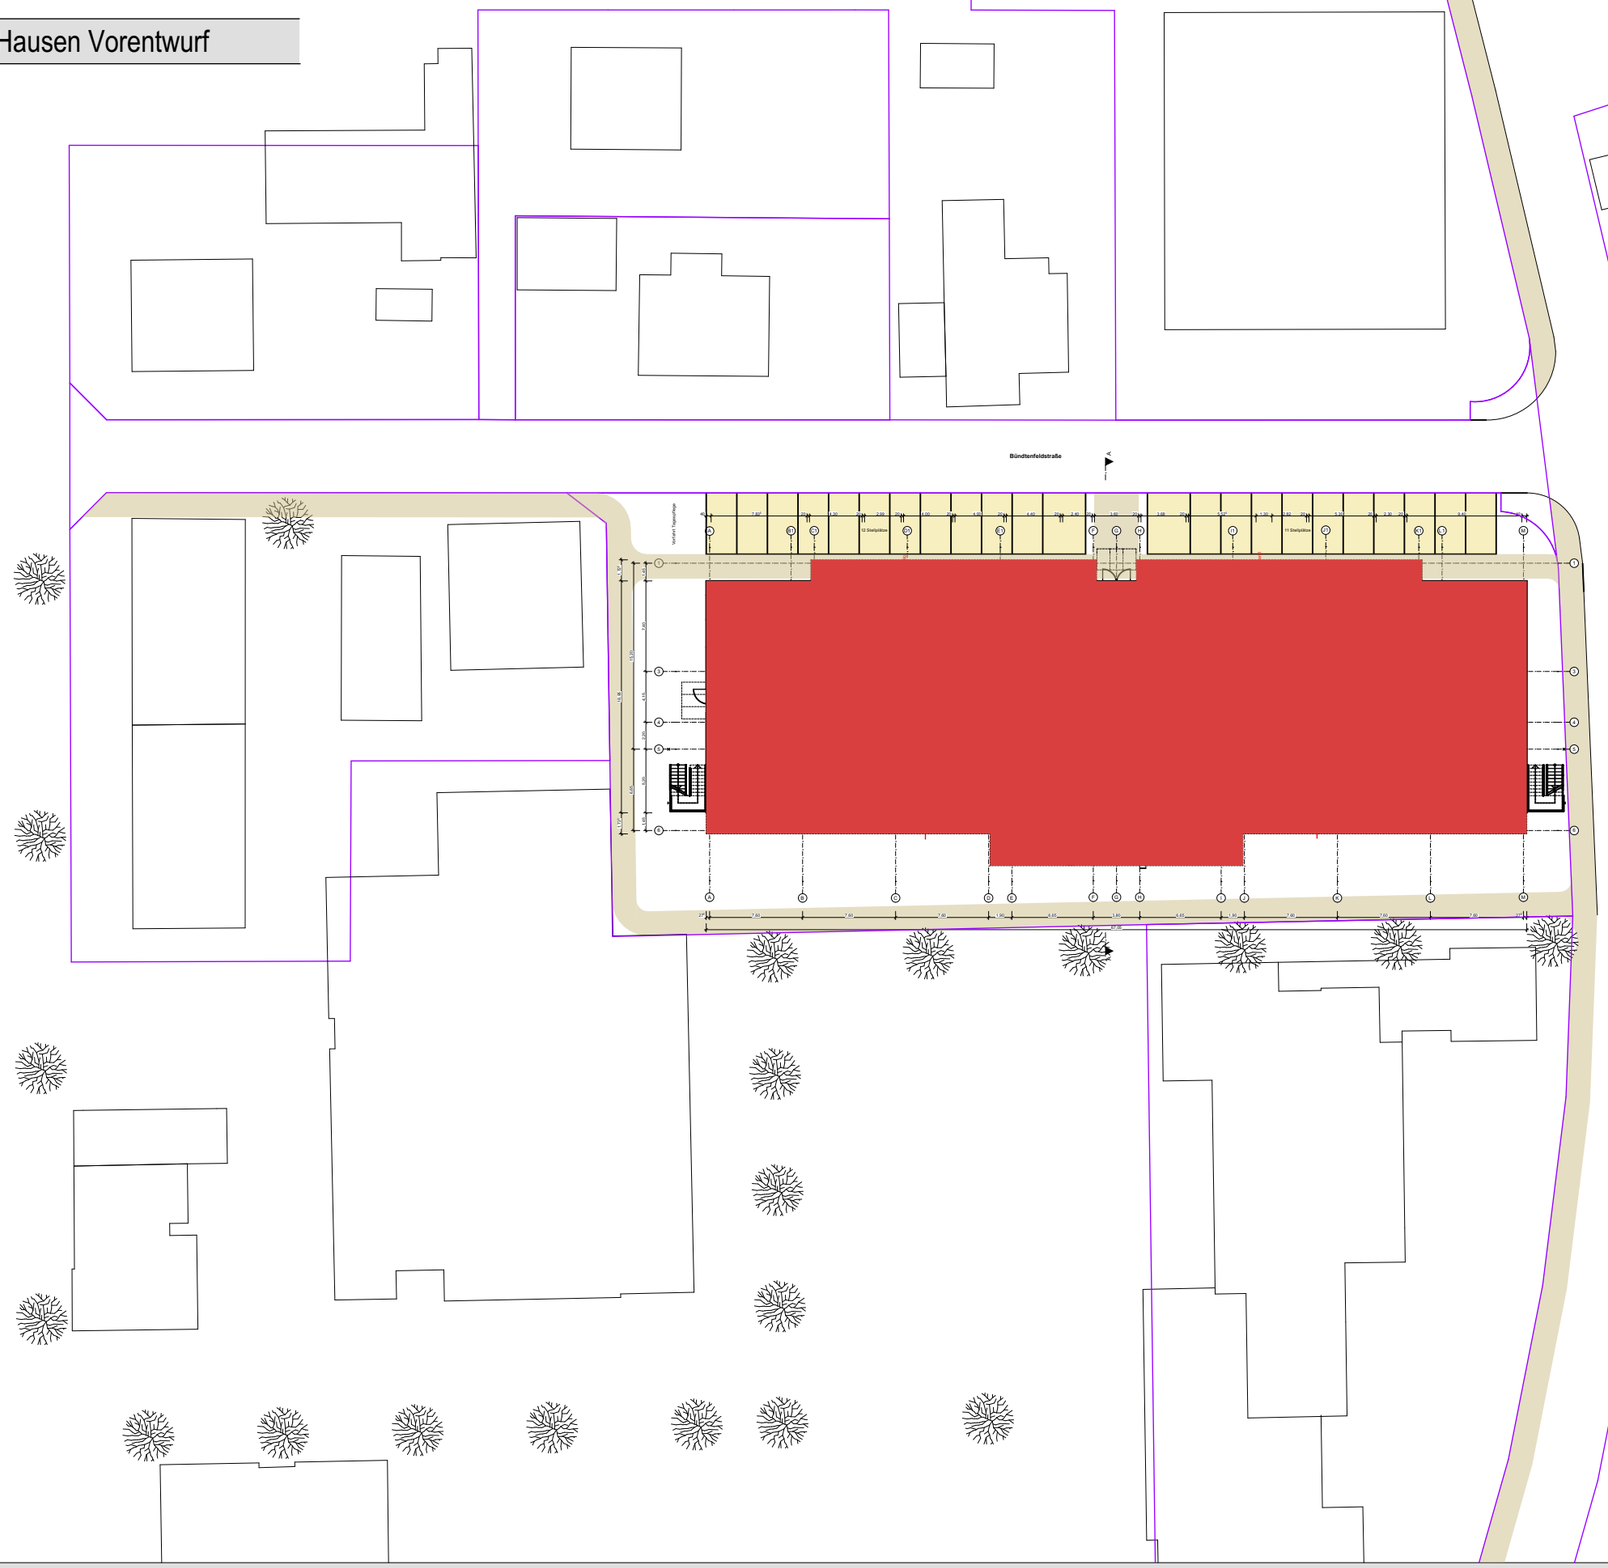

Bauherr:	*Bauvorhaben:*	*Bauort, Straße:*	Maßstab:	Datum:	gez.:	*Planteil:*
Eigenbetrieb Heime Landkreis Lörrach Herr Heichel Schloßstraße 1, Bad Bellingen	MPZ Hausen Vorentwurf **VORABZUG**	Bündtenfeldstraße 79688 Hausen im Wiesental *Flurnummer, Gemarkung:* Flst.-Nr.: 1199	1:500	14.12.2018	ah	**G01 Lageplan**

sutter³KG | Projektentwicklung
Freiburger Straße 6 | 79199 Kirchzarten
Tel.: +49 (7661) 3900070 | Fax 3900080
www.sutter3kg.de | info@sutter3kg.de

MPZ Hausen Vorentwurf



Bauherr:	Bauvorhaben:	Bauort, Straße:	Maßstab:	Datum:	gez.:	Planteil:
Eigenbetrieb Heime Landkreis Lörrach Herr Heichel Schloßstraße 1, Bad Bellingen	MPZ Hausen Vorentwurf **VORABZUG**	Bündtenfeldstraße 79688 Hausen im Wiesental *Flurnummer, Gemarkung:* Flst.-Nr.: 1199	1:200	14.12.2018	ah	**G02 EG**

sutter³KG | Projektentwicklung
Freiburger Straße 6 | 79199 Kirchzarten
Tel.: +49 (7661) 3900070 | Fax 3900080
www.sutter3kg.de | info@sutter3kg.de

MPZ Hausen Vorentwurf

A2G G03 1.OG



Bauherr:	Bauvorhaben:	Bauort, Straße:	Maßstab:	Datum:	gez.:	Planteil:
Eigenbetrieb Heime Landkreis Lörrach Herr Heichel Schloßstraße 1, Bad Bellingen	MPZ Hausen Vorentwurf **VORABZUG**	Bündtenfeldstraße 79688 Hausen im Wiesental *Flurnummer, Gemarkung:* Flst.-Nr.: 1199	1:200	14.12.2018	ah	**G03 1.OG**

sutter³KG | Projektentwicklung
Freiburger Straße 6 | 79199 Kirchzarten
Tel.: +49 (7661) 3900070 | Fax 3900080
www.sutter3kg.de | info@sutter3kg.de

gedruckt am 14.12.2018

MPZ Hausen Vorentwurf

A2G G04 2.OG



Bauherr:	Bauvorhaben:	Bauort, Straße:	Maßstab:	Datum:	gez.:	Planteil:
Eigenbetrieb Heime Landkreis Lörrach Herr Heichel Schloßstraße 1, Bad Bellingen	MPZ Hausen Vorentwurf **VORABZUG**	Bündtenfeldstraße 79688 Hausen im Wiesental *Flurnummer, Gemarkung:* Flst.-Nr.: 1199	1:200	14.12.2018	ah	**G04 2.OG**

sutter³KG | Projektentwicklung
Freiburger Straße 6 | 79199 Kirchzarten
Tel.: +49 (7661) 3900070 | Fax 3900080
www.sutter3kg.de | info@sutter3kg.de


gedruckt am 14.12.2018



Nord-Ost



Süd-West

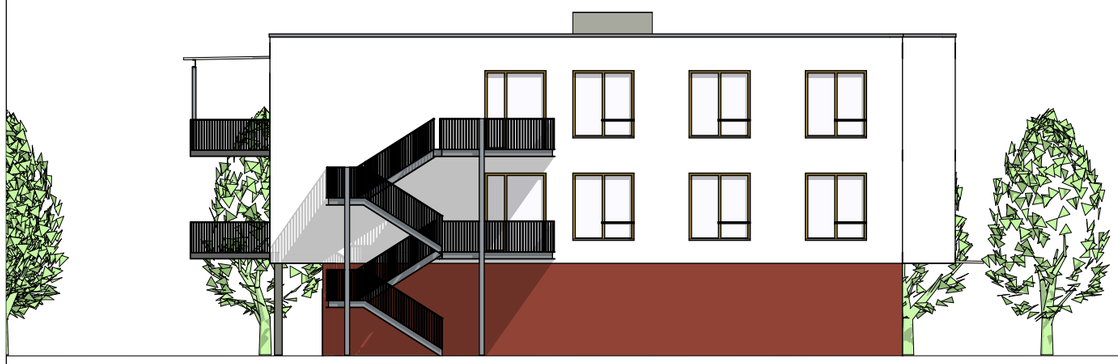

Süd-Ost





Nord-West

Bauherr:	*Bauvorhaben:*	*Bauort, Straße:*	Maßstab:	Datum:	gez.:	*Planteil:*
Eigenbetrieb Heime Landkreis Lörrach Herr Heichel Schloßstraße 1, Bad Bellingen	MPZ Hausen Vorentwurf **VORABZUG**	Bündtenfeldstraße 79688 Hausen im Wiesental *Flurnummer, Gemarkung:* Flst.-Nr.: 1199	1:200	14.12.2018	ah	**A01 Ansichten**

sutter[3]KG | Projektentwicklung
Freiburger Straße 6 | 79199 Kirchzarten
Tel.: +49 (7661) 3900070 | Fax 3900080
www.sutter3kg.de | info@sutter3kg.de



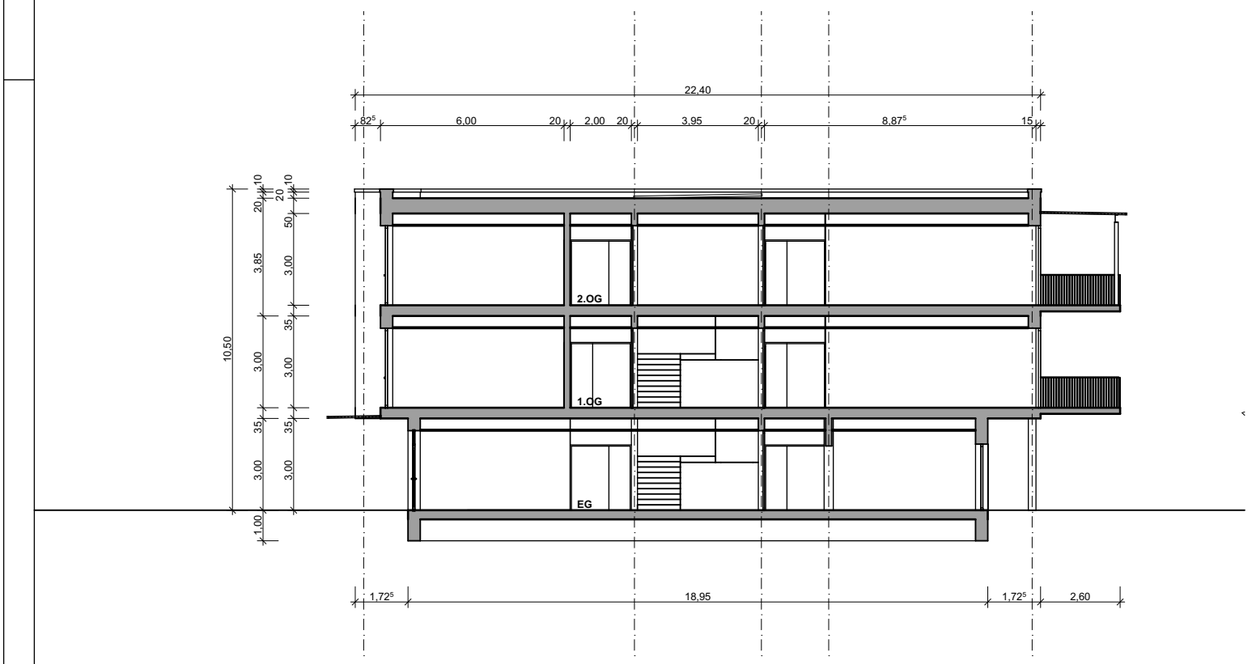

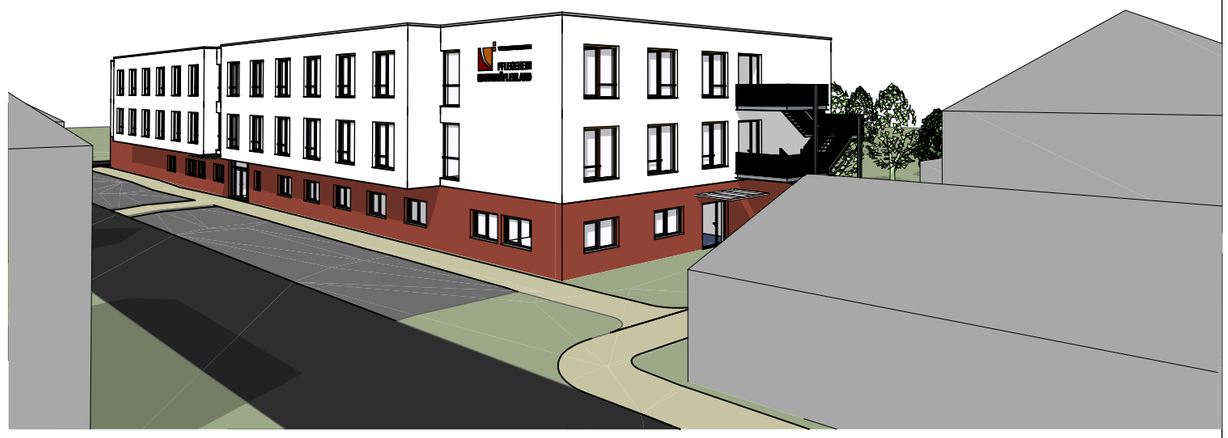

Bauherr:	*Bauvorhaben:*	*Bauort, Straße:*	Maßstab:	Datum:	gez.:	*Planteil:*
Eigenbetrieb Heime Landkreis Lörrach Herr Heichel Schloßstraße 1, Bad Bellingen	MPZ Hausen Vorentwurf **VORABZUG**	Bündtenfeldstraße 79688 Hausen im Wiesental *Flurnummer, Gemarkung:* Flst.-Nr.: 1199	1:200, 1:100	14.12.2018	ah	**S01 Schnitt A-A + Perspektiven**

sutter[3]KG | Projektentwicklung
Freiburger Straße 6 | 79199 Kirchzarten
Tel.: +49 (7661) 3900070 | Fax 3900080
www.sutter3kg.de | info@sutter3kg.de