





Dipl.-Ing. Annette Holland Freiburgerstraße 6

DIN A1 (840/594)

Pflegeheim Hausen Entwurfsplanung 190307.pln/Grundriss OG

Plangröße in mm 79199 Kirchzarten Pflegeheim Hausen Entwurfsplanung 190307.pln

ArchiCAD 21



ArchiCAD 21

Dateiname
Pflegeheim Hausen Entwurfsplanung 190307.pln


DIN A1 (840/594)


Pflegeheim Hausen Entwurfsplanung 190307.pln/Grundriss DG





Ansicht Süd-West 1:100

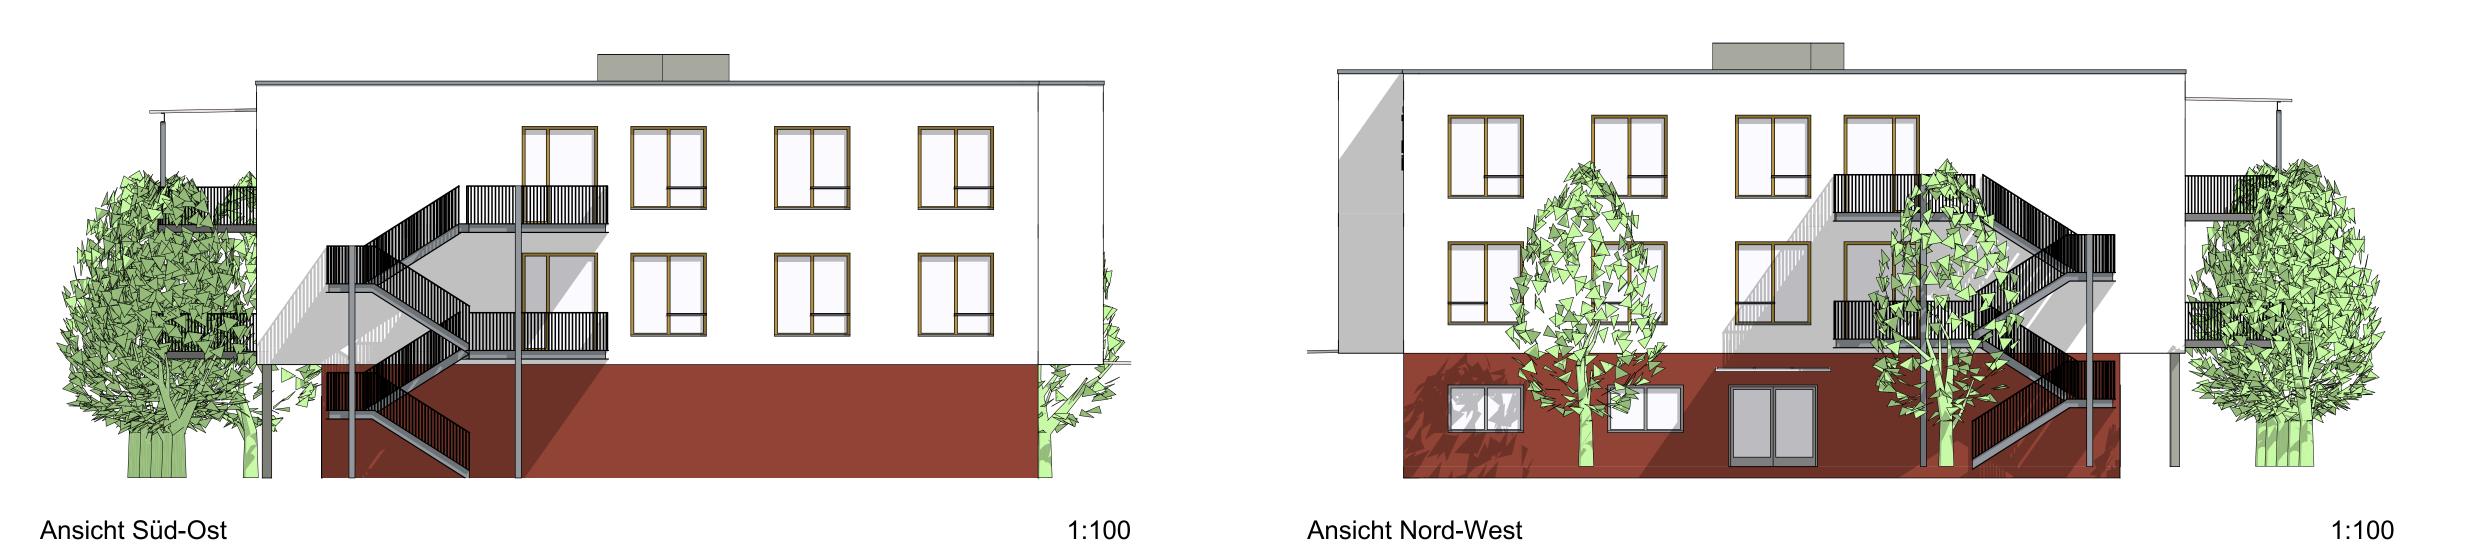

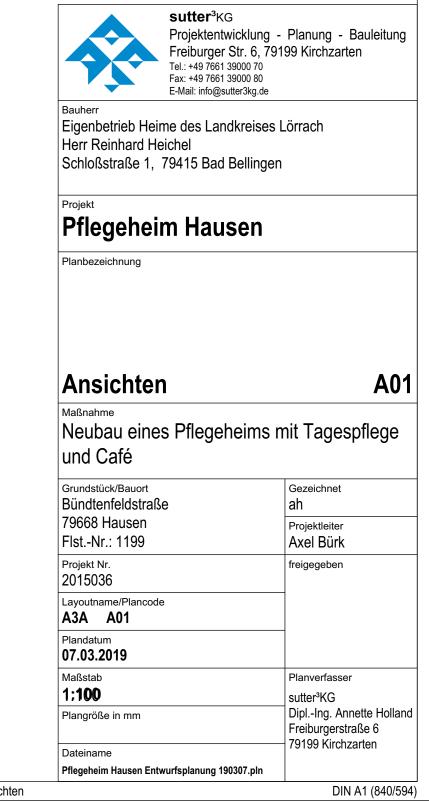


ArchiCAD 21

Pflegeheim Hausen Entwurfsplanung 190307.pln/Ansichten





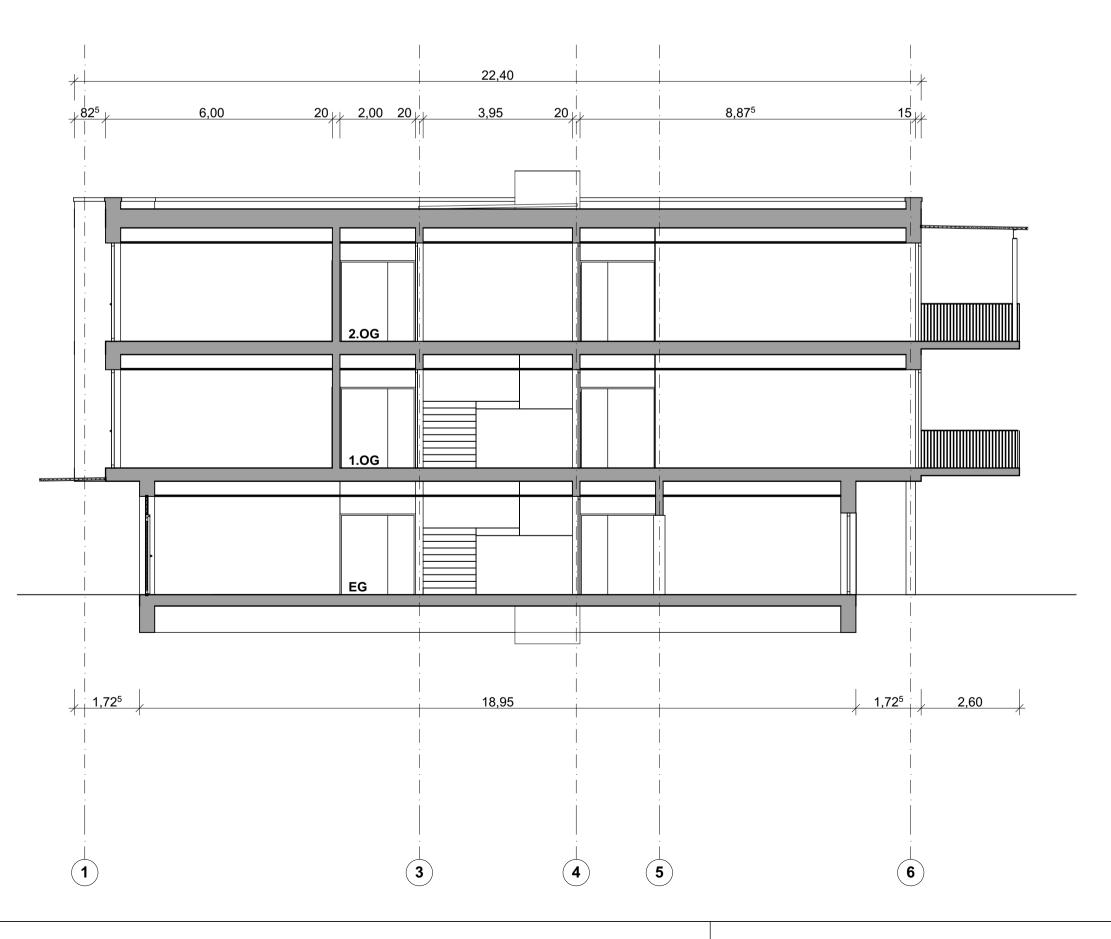



sutter³KG
Projektentwicklung - Planung - Bauleitung
Freiburger Str. 6, 79199 Kirchzarten
Tel.: +49 7661 39000 70
Fax: +49 7661 39000 80
E-Mail: info@sutter3kg.de

Eigenbetrieb Heime des Landkreises Lörrach Herr Reinhard Heichel Schloßstraße 1, 79415 Bad Bellingen

Pflegeheim Hausen

Planbezeichnung

Perspektiven + Schnitt

S01

Neubau eines Pflegeheims mit Tagespflege und Café

Grundstück/Bauort Bündtenfeldstraße	Gezeichnet ah
79668 Hausen FlstNr.: 1199	Projektleiter Axel Bürk
Projekt Nr. 2015036	freigegeben
Layoutname/Plancode A3S S01	
Plandatum 07.03.2019	
Maßstab 1:100	Planverfasser sutter³KG
Plangröße in mm	DiplIng. Annette Holland Freiburgerstraße 6
Dateiname Pflegeheim Hausen	79199 Kirchzarten
Entwurfsplanung 190307.pln	DIN A2 (590/420)

ArchiCAD 21

Pflegeheim Hausen Entwurfsplanung 190307.pln/Perspektiven + Schnitt