


Legende

- K6326, Alte Straße
Teilstück OD geht an die Stadt Weil am Rhein als Baulastträgerin zurück.
Weitere Veränderungsnachweise müssen erfolgen
(Stadt Weil am Rhein als Eigentümerin neuer Grundstücke z.B. Zubringer zum Stauwehr (Teilstück Rheinstr.))

- K6326, Alte Straße
Geht an den Baulastträger Landkreis Lörrach zurück.
Grundstücksübertragung an Landkreis durch Eintrag ins Grundbuch.
Weitere Veränderungsnachweise müssen erfolgen.

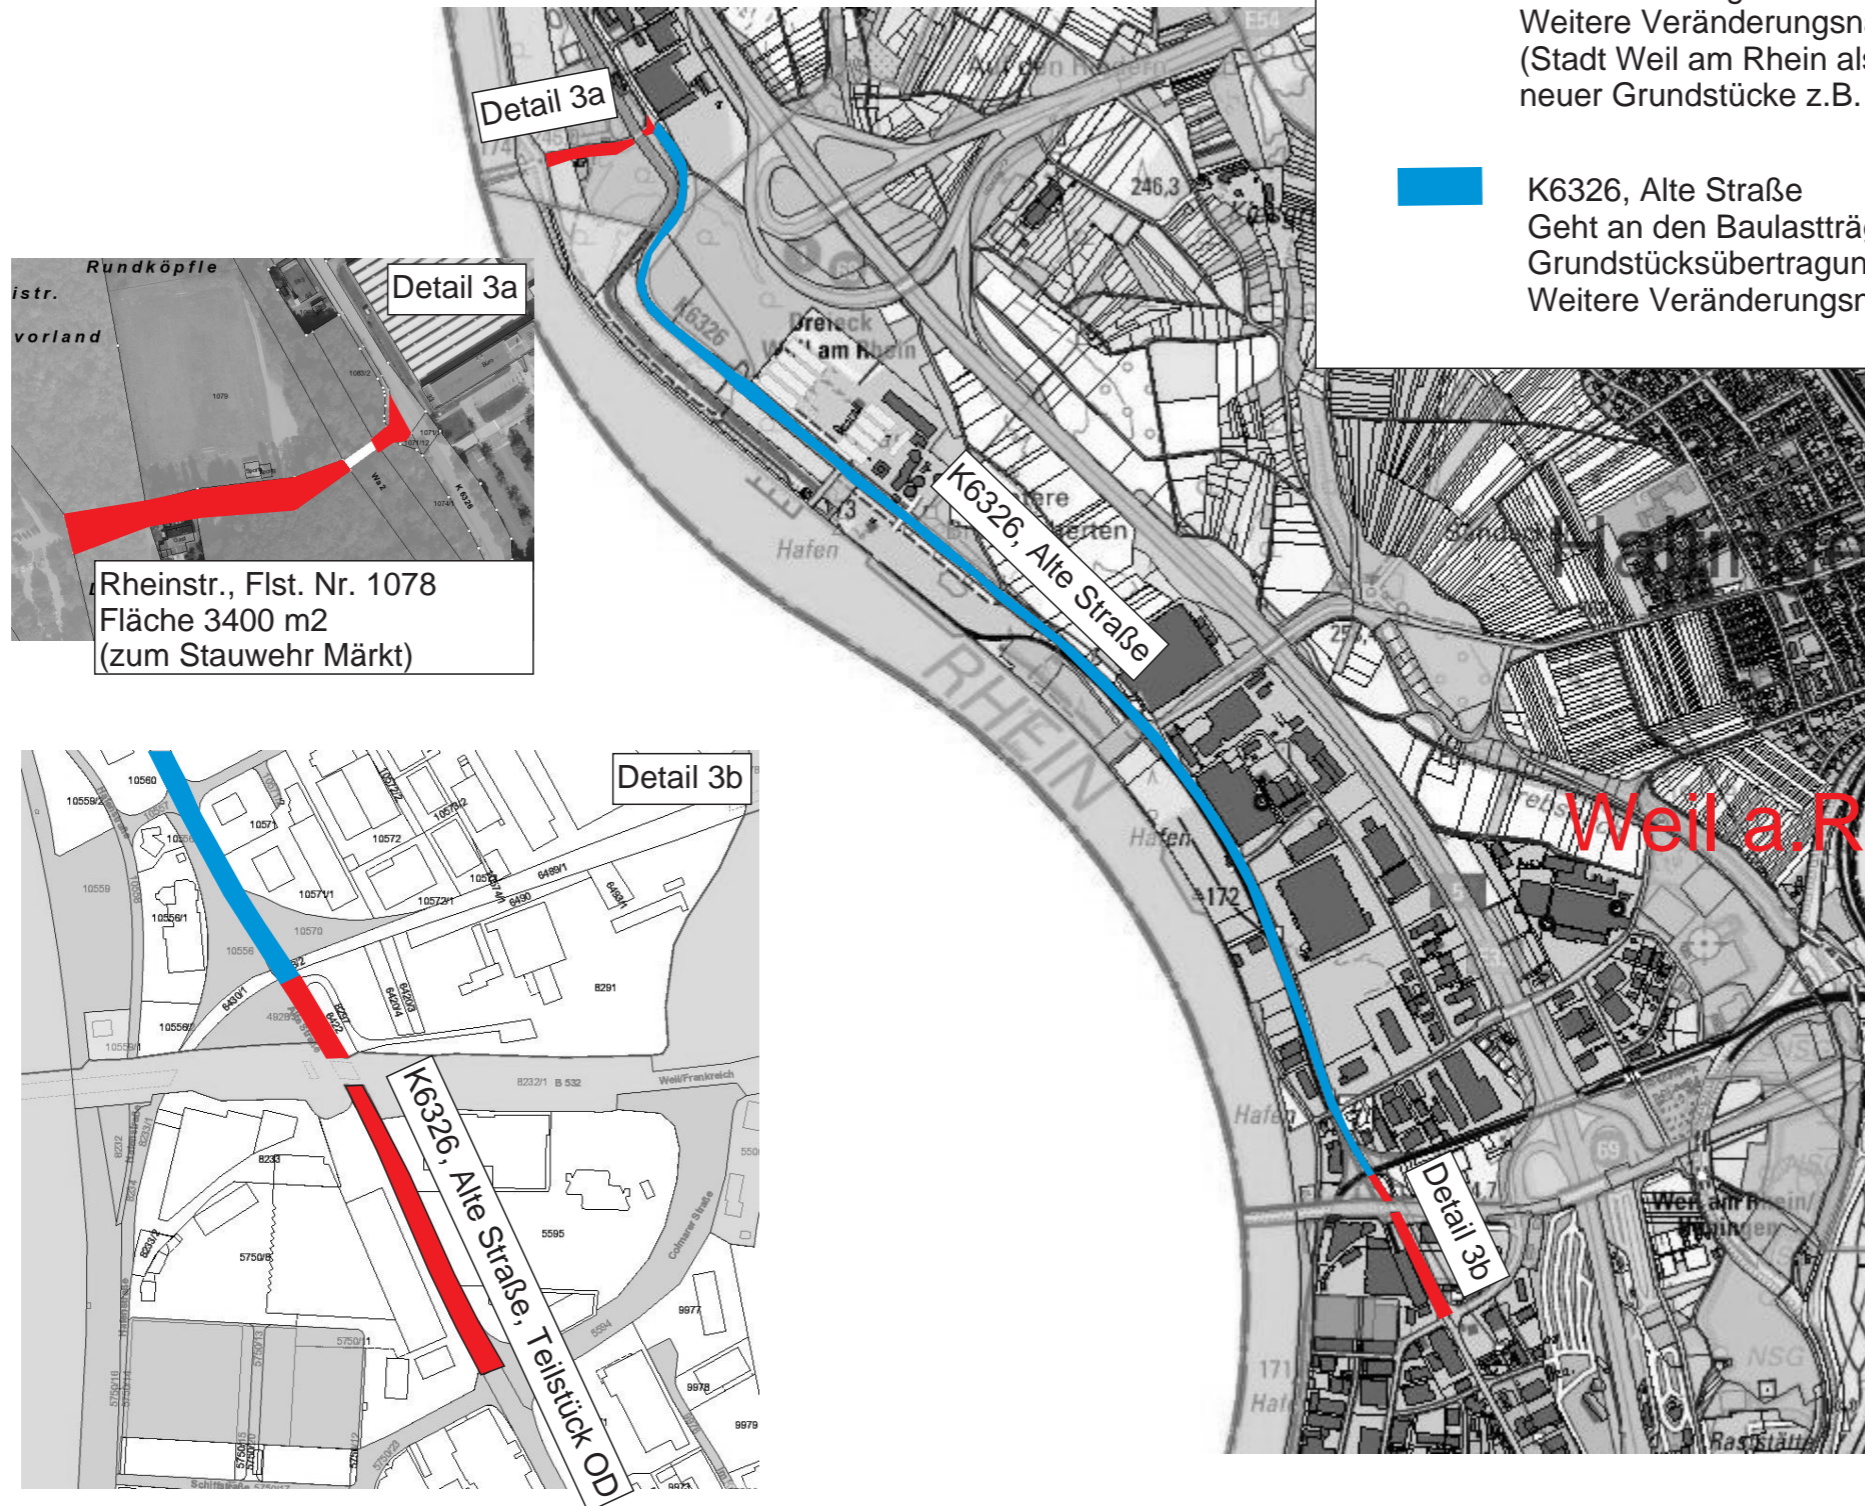

Detail 3a

Rundköpfe
istr.
vorland

Detail 3a

Rheinstr., Flst. Nr. 1078
Fläche 3400 m²
(zum Stauwehr Märkt)

Detail 3b

K6326, Alte Straße, Teilstück OD

Projekt	Grundstücksübertragungen Kreis Lö/Stadt Weil a.Rh		
Projekt-Nr.		Maßstab	k. A.
Projekt- beschreibung		Blatt-Nr.	1
		Datum	07.03.2025
Auftraggeber	Name A. Sedki		
Auftrag- nehmer	Anlage 3_K6326 Alte Straße		
	Datei Anlage 3.cdr		