


Betriebsgebäude Deponie Scheinberg -
Variante 1 - eingeschossig

Betriebsgebäude Deponie Scheinberg -
Variante 2 - zweigeschossig

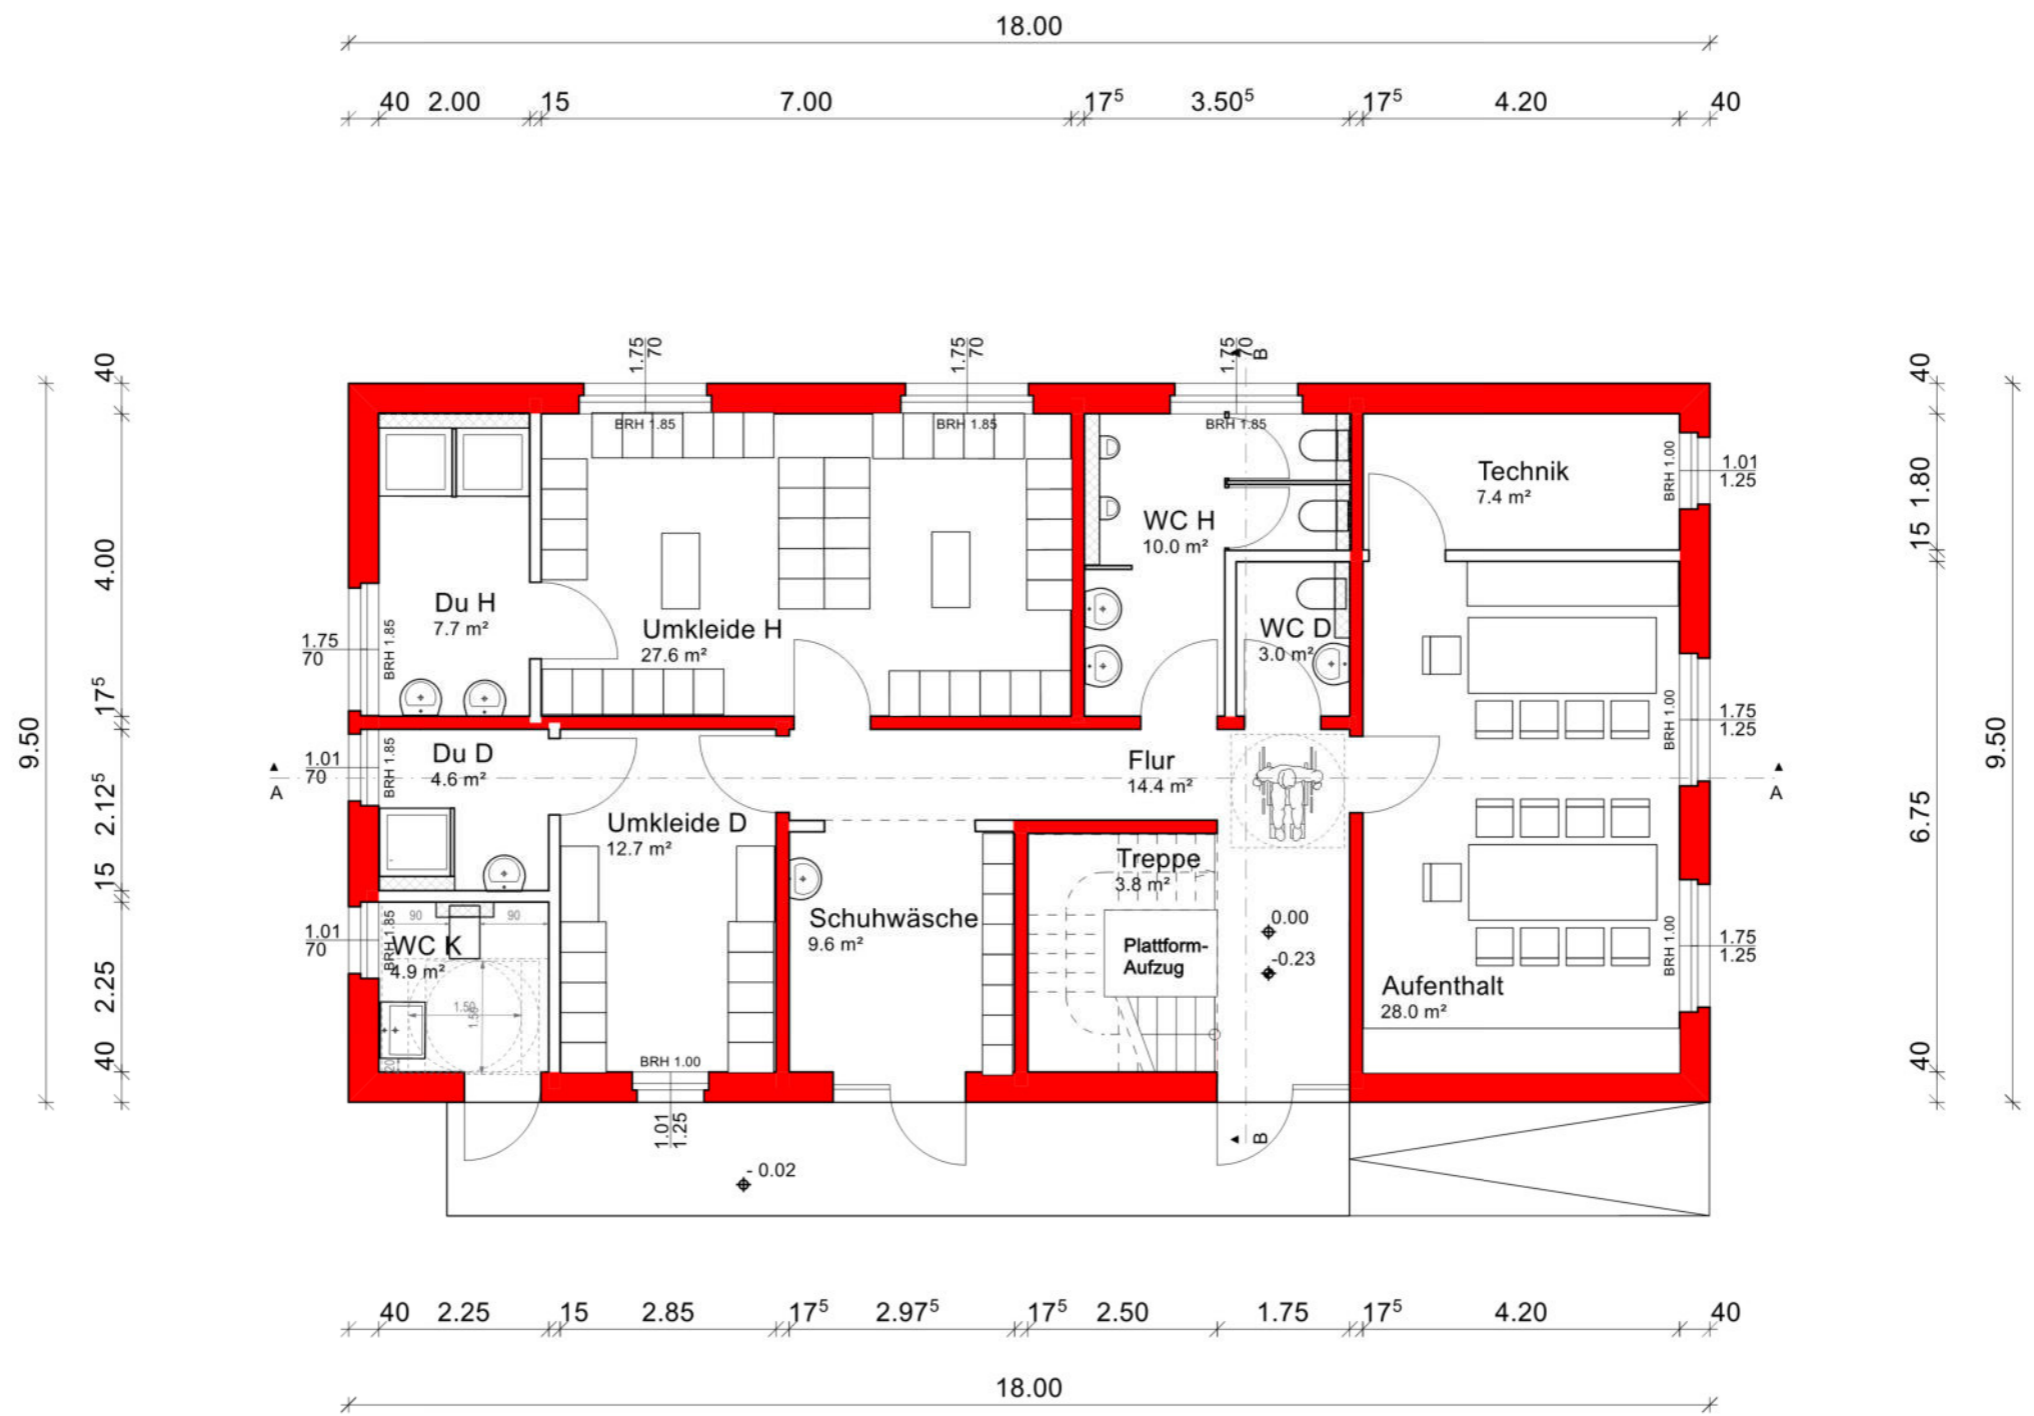


ARCHITEKTUR
Ingenieurgesellschaft Prof. Czurda und Partner GmbH
 Auf der Breitt 11, 76227 Karlsruhe

PROJEKT
Neubau eines Betriebsgebäude Deponie Scheinberg
 Zum Eselweidweg 1, 79692 Kleines Wiesental

BAUHERR
Landkreis Lörrach
 Palmstraße 3, 79539 Lörrach

PLANINHALT
Grundriss EG

DATUM: 01.08.2025 MASSTAB: 1 : 100
 GEZEICHNET: C Bast BLATTGRÖßE: DIN A3

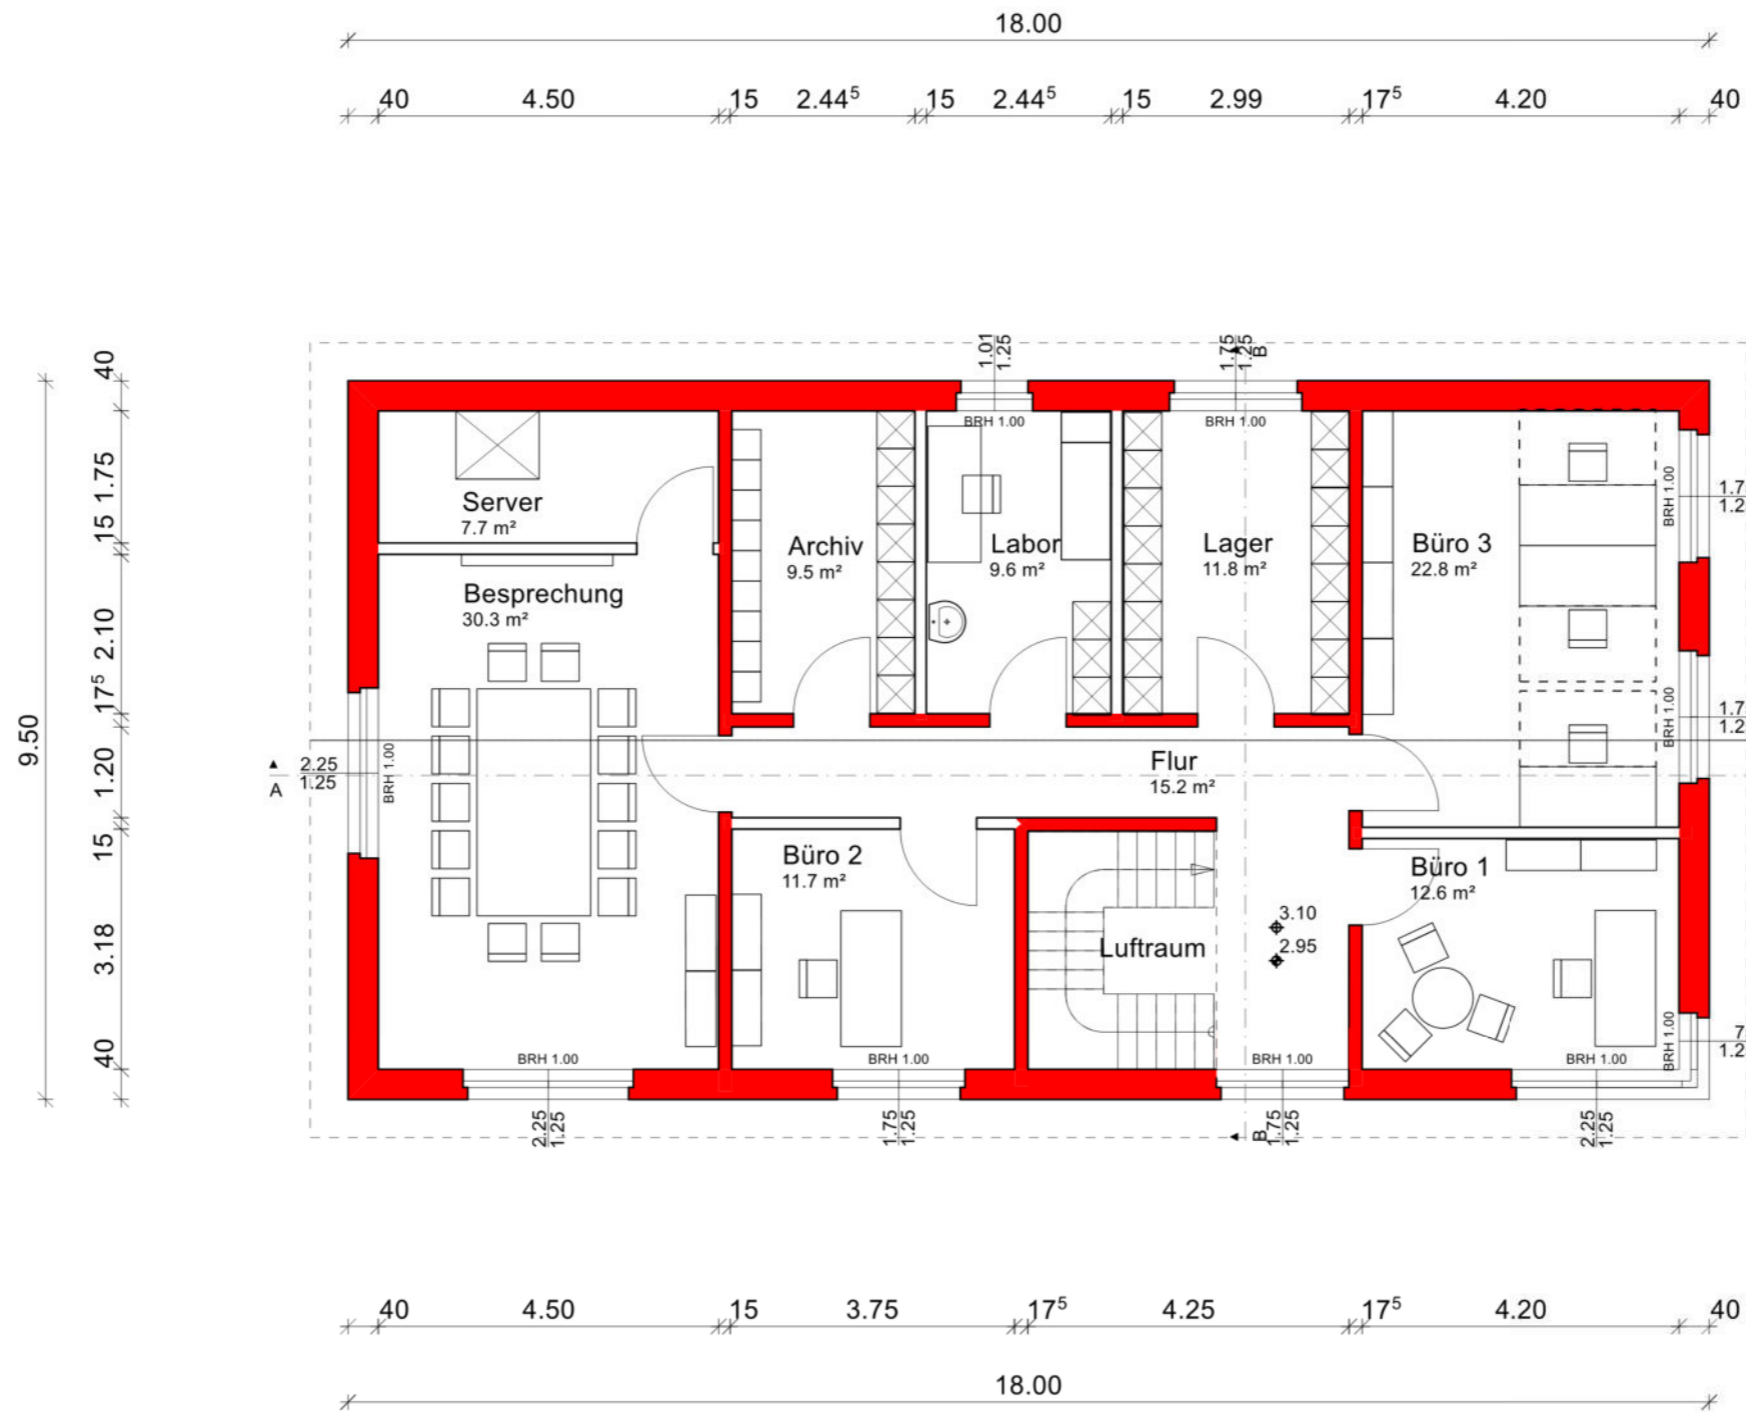

ARCHITEKTUR	
Ingenieurgesellschaft Prof. Czurda und Partner GmbH Auf der Breitt 11, 76227 Karlsruhe	
	
PROJEKT	
Neubau eines Betriebsgebäude Deponie Scheinberg Zum Eselweidweg 1, 79692 Kleines Wiesental	
BAUHERR	
Landkreis Lörrach Palmstraße 3, 79539 Lörrach	
PLANINHALT	
Grundriss OG	
DATUM:	01.08.2025
GEZEICHNET:	C Bast
MASSTAB:	1 : 100
BLATTGRÖßE:	DIN A3