




Raumprogramm, dreiteilige Sporthalle 22x45m		
Raumbezeichnung / Anforderungen	Fläche in m ² gem. DIN 18032	Fläche in m ² gem. Entwurf
Sporthalle 22m x 45m (lichtes Innenmaß), liches Raumprofil mindest. 7,0m, 2 doppelschalige Trennvorhänge	999,00	999,00
Eingangsbereich	30,00	47,25
Galerie für max. 90 Zuschauer		155,63
Flurzone UG		65,14
3 Stk. Geräteraum, hallenlängsseitig, 10,5m x 4,5m (lichte Raumhöhe: 2,5m)	141,75	143,71
1 Stk. Lehrer-/ Schiedsrichter-/ Übungsleiterraum, zugleich Sanitäts- und Regieraum, auf Hallenebene, möglichst mittig, 1 Duschanlage, 1 Waschtisanlage, 1 WC-Anlage	15,00	8,70
Regieraum		
1 Stk. Lehrer-/ Schiedsrichter-/ Übungsleiterraum, zugleich Sanitätsraum, möglichst mittig, 1 Duschanlage, 1 Waschtisanlage, 1 WC-Anlage	15,00	10,60
6 Stk. Umkleideraum (mind. 12 lfdm Umkleidebank)	138,00	111,30
2 Stk. Wasch-/ Duschaum (Zuordnung zu je 2 Umkleideräumen) mit je 6 Duschplätze, 6 Waschplätze, 1 WC-Anlage (1,51m x 1,61m ohne Vorraum, ohne Waschtisanlage), barrierefrei	42,00	42,00
1 Stk. Wasch-/Duschaum (Zuordnung zu 2 Umkleideräumen), teilbar, je Teilraum mit: 4 Duschplätze, 4 Waschplätze, 1 WC- Anlage (1,51m x 1,61m ohne Vorraum, ohne Waschtisanlage), barrierefrei	25,00	22,60
1 Stk. Toilettenraum für Damen (Sportler), auf Hallenebene, 2 WC-Anlagen und Waschtisanlage	9,00	9,80
1 Stk. Toilettenraum für Herren (Sportler), auf Hallenebene, 1 WC-Anlage und 2 Urinalanlagen und 1 Waschtisanlage	9,00	12,92
1 Stk. Barrierefreier Toilettenraum (Sportler), geschlechterneutral, auf Hallenebene, 6,00 6,00 barrierefreie Ausstattung, 1 WC- Anlage und 1 Waschtisanlage	6,00	5,37
1 Stk. Toilettenraum für Damen (Zuschauer), 2 WC-Anlagen und 1 Waschtisanlage	9,00	
1 Stk. Toilettenraum für Herren (Zuschauer), 1 WC-Anlage, 2 Urinalanlagen und 1 Waschtisanlage	9,00	
1 Stk. Barrierefreier Toilettenraum (Zuschauer), geschlechterneutral, barrierefreie Ausstattung, 1 WC-Anlage und 1 Waschtisanlage	6,00	
1 Stk. Außengeräteraum (wenn Außenanlagen vorhanden)	15,00	
1 Stk. Reinigungsgeräteraum (auf Hallenebene) mit Ausgussbeckenanlage	6,00	7,13
1 Stk. Abstellraum	15,00	16,82
Technikraum, Größe und Lage nach örtlichen Gegebenheiten		72,40
Hallenwartraum	12,0	
Jugend-/Mehrzweckraum, barrierefrei, inkl. Teeküche	70,0	
Materialraum für schul- und vereinseigenes Material	20,0	
Geräteraum (-vergrößerung) zur Unterbringung von Sondersportgeräten (z.B. Trampolin, Tischtennisplatten usw.)	15,0	23,72
Gesamtfläche	1.465,75	1.451,92

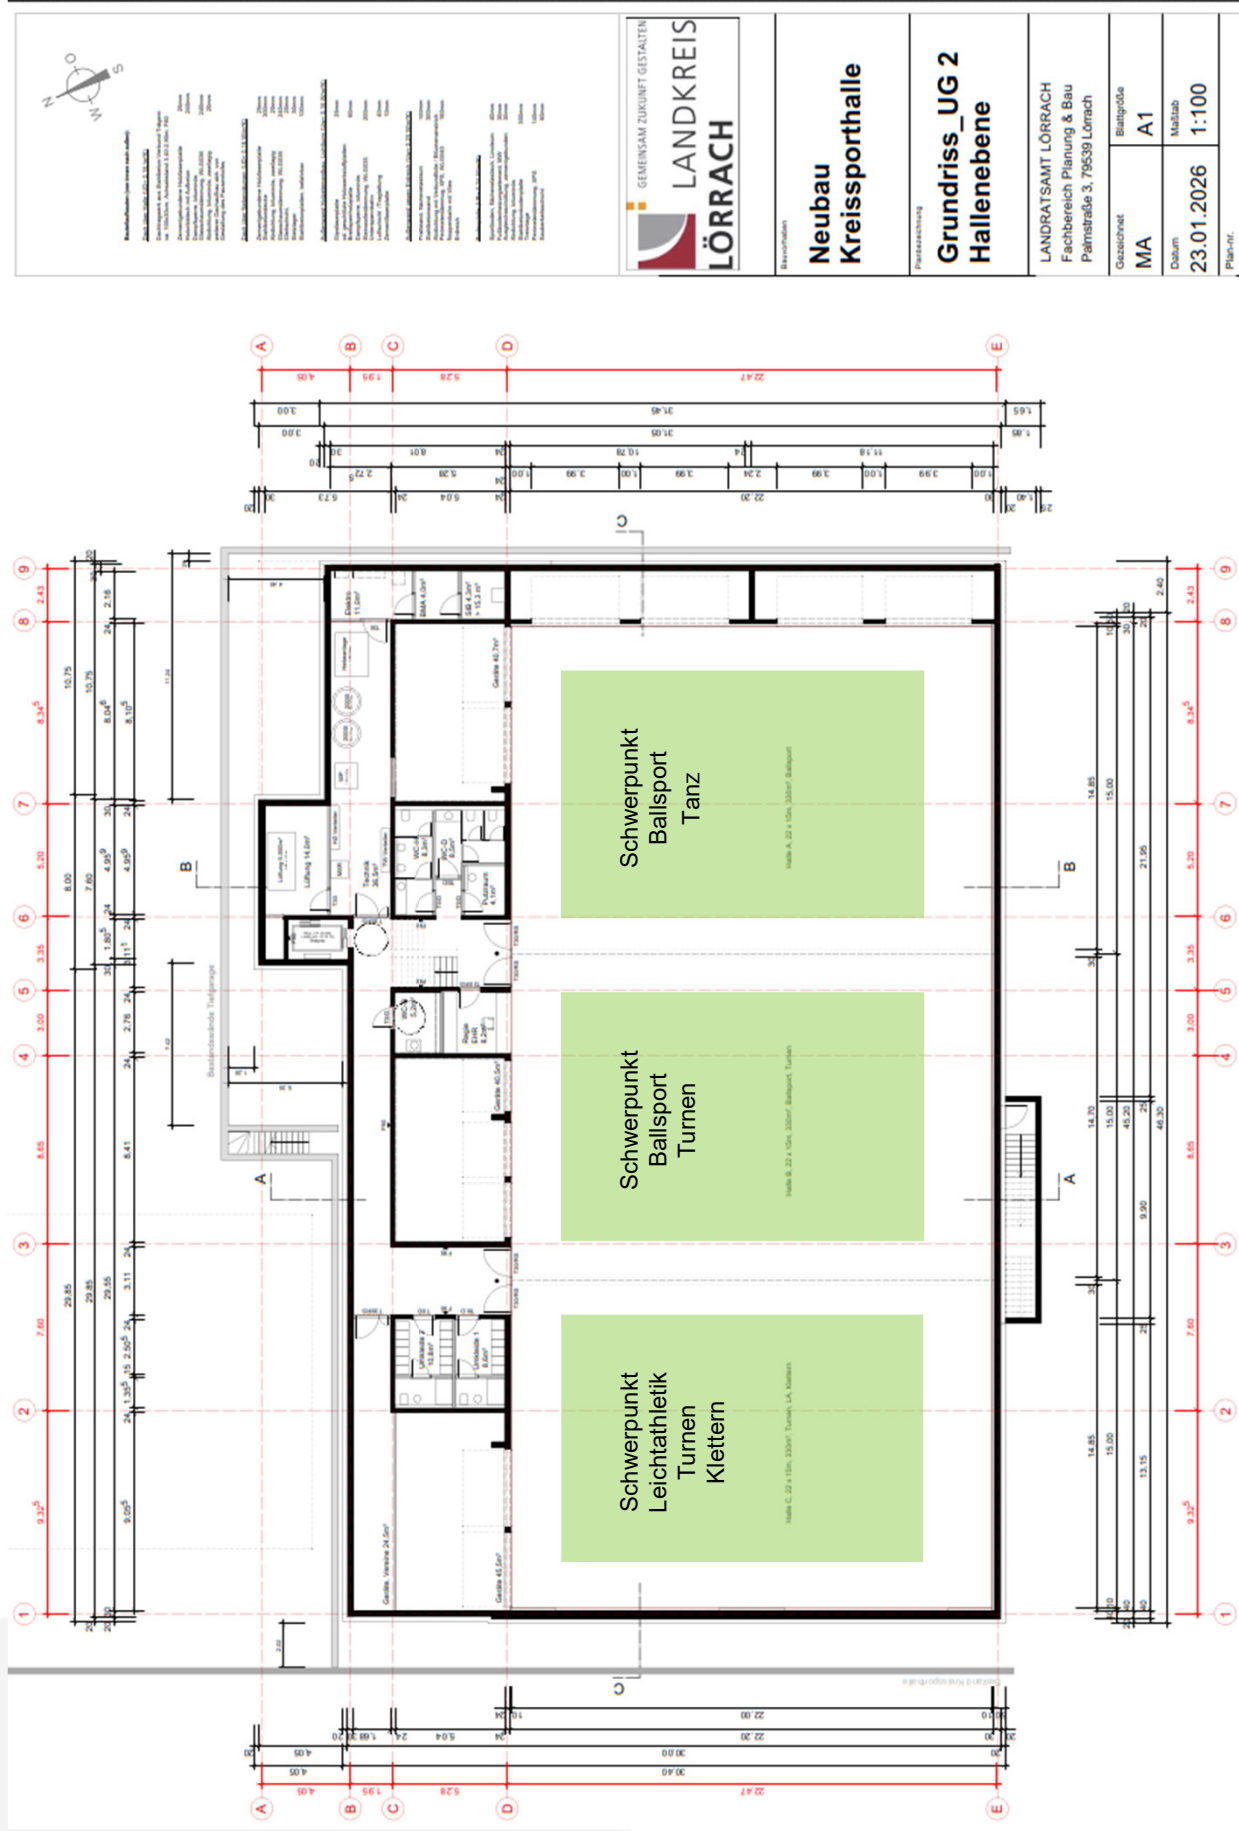

Basketball

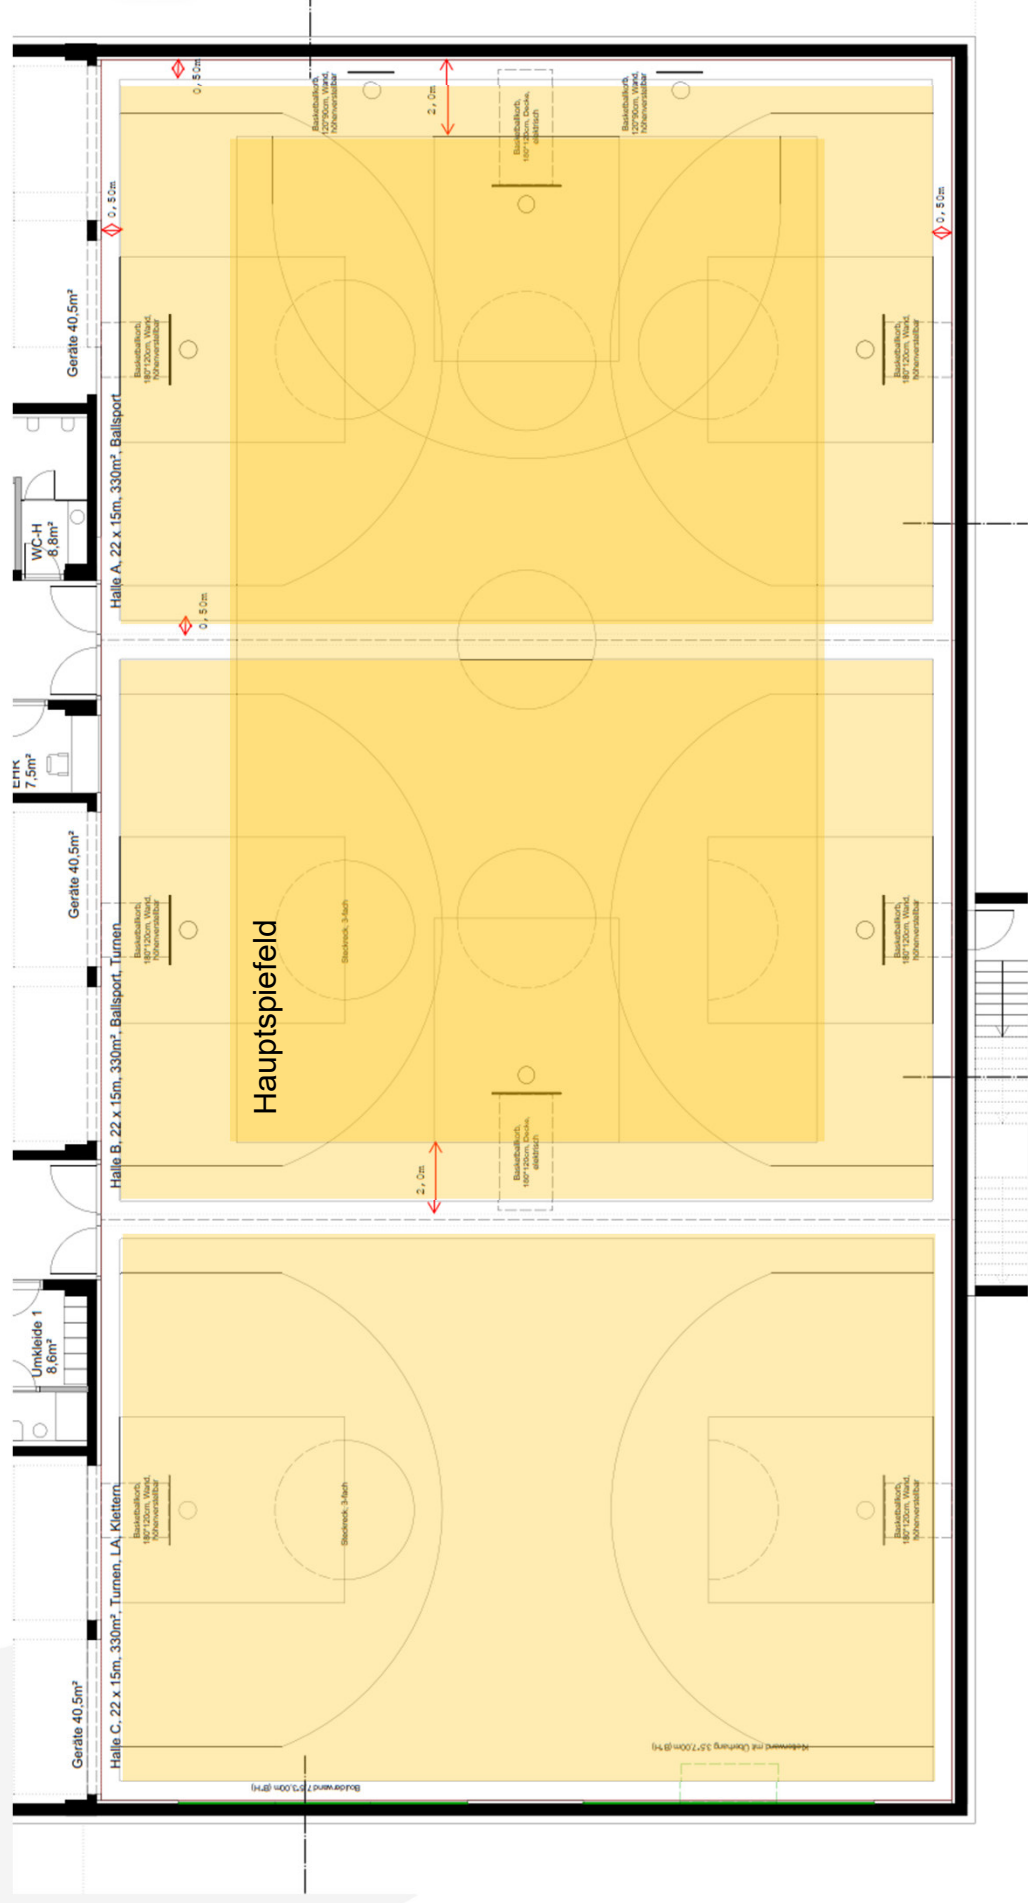

Badminton

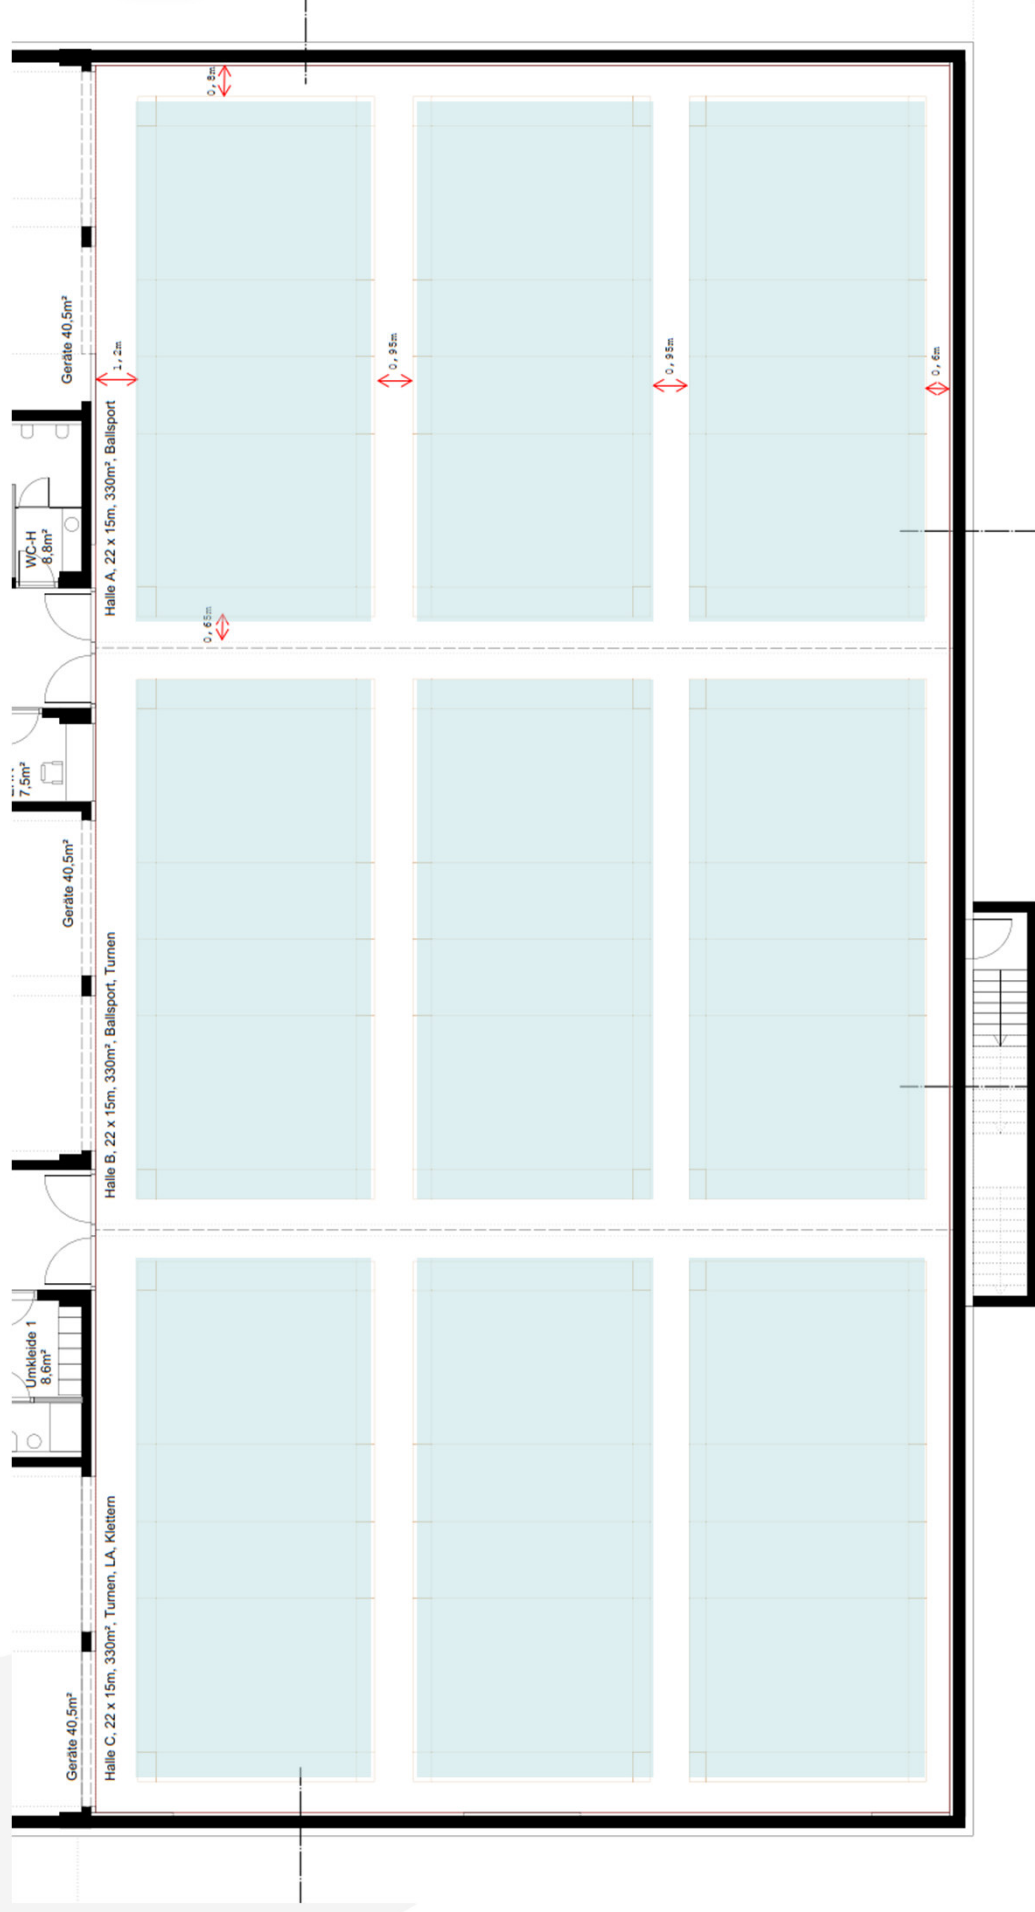

Volleyball



Handball

