


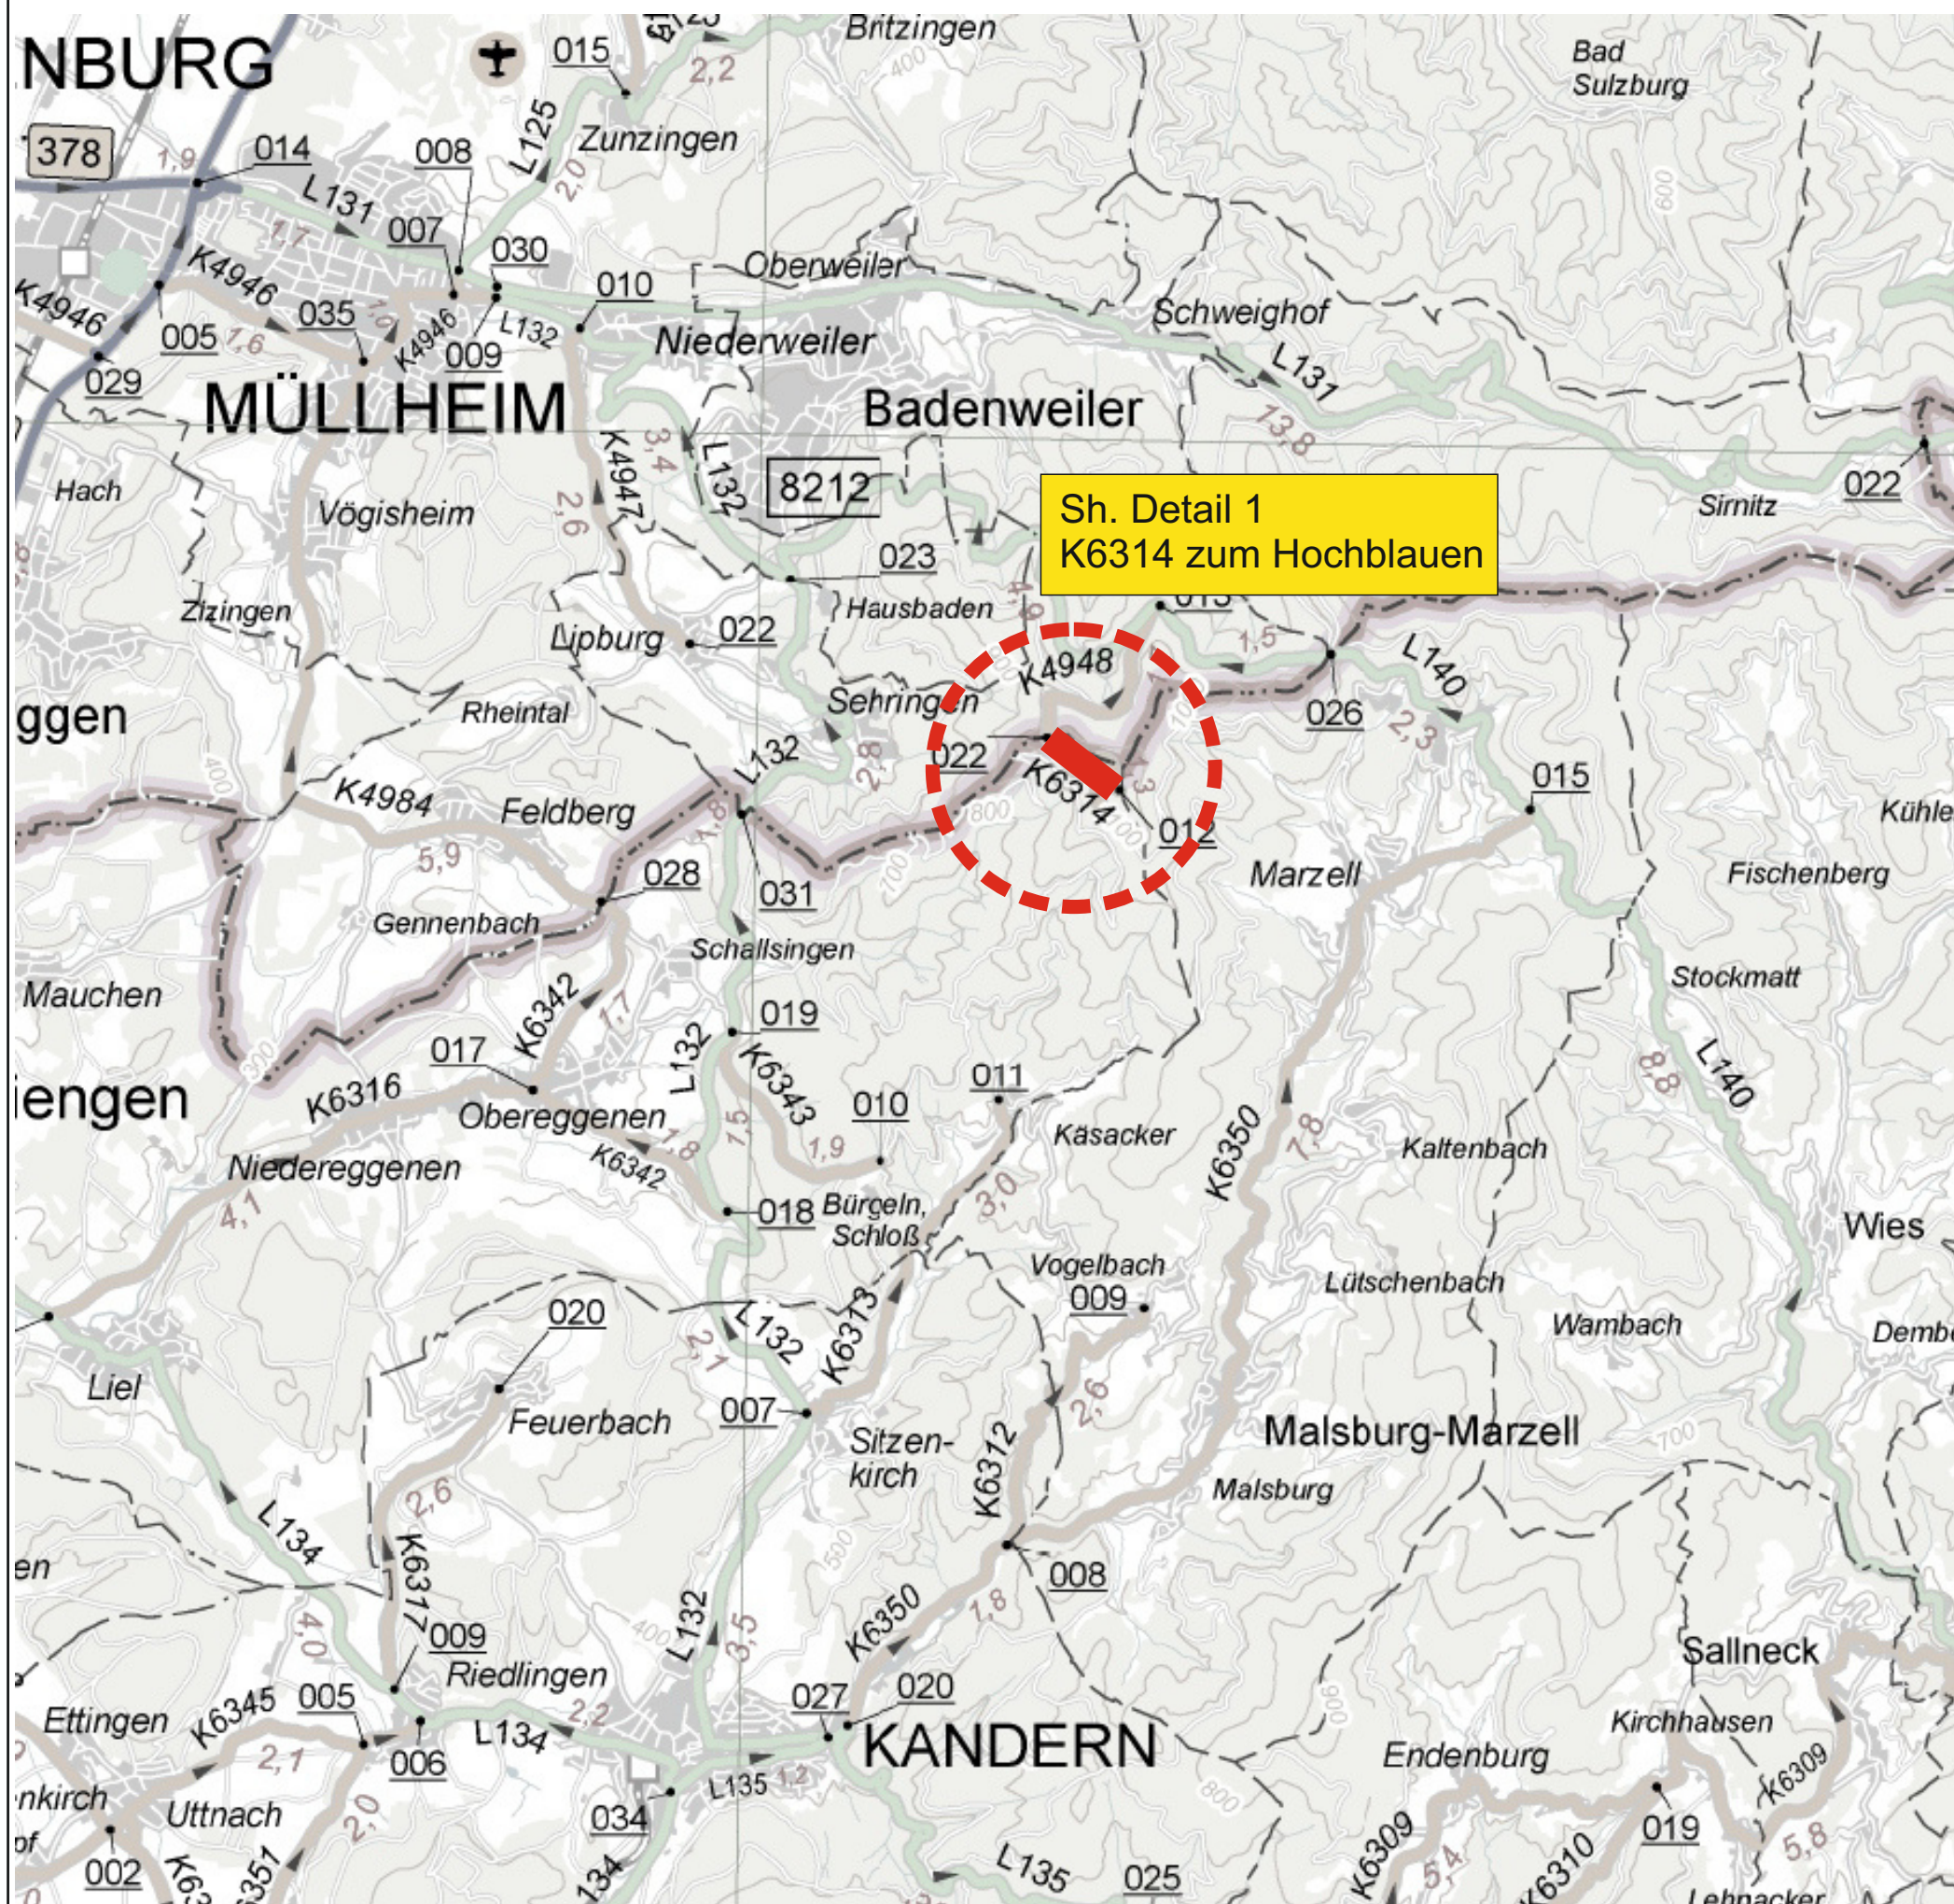

Projekt	FDE K6314 zum Hochblauen		
Projekt-Nr.	1_	Maßstab	
Projekt-beschreibung	Fahrbahndeckenerneuerung	Blatt-Nr.	2
		Datum	02.06.2026
Auftraggeber	LRA Lörrach, FB Straßen		
Auftrag-nehmer		Name	A. Sedki
		ÜLP K6314 bei Hochblauen	
		Datei ÜLP K6314 Hochblauen.PNG	

GEMEINSAM ZUKUNFT GESTALTEN

**LANDKREIS
LÖRRACH**

Detail 1: FDE K 6314 zum Hochblauen

NK 8212 012 - NK 8212 022

Bauabschnitt: Str.-Km 0,650 -Str.-Km 1,315

Länge: ca. 665 m

Fahrbahnbreite i. M.: 4,00–4,40 m


Belastungsklasse: Bk 1,0

Anschluss an K 4948 (Landkreis Breisgau Hochschwarzwald)

Legende:



Bauabschnitt

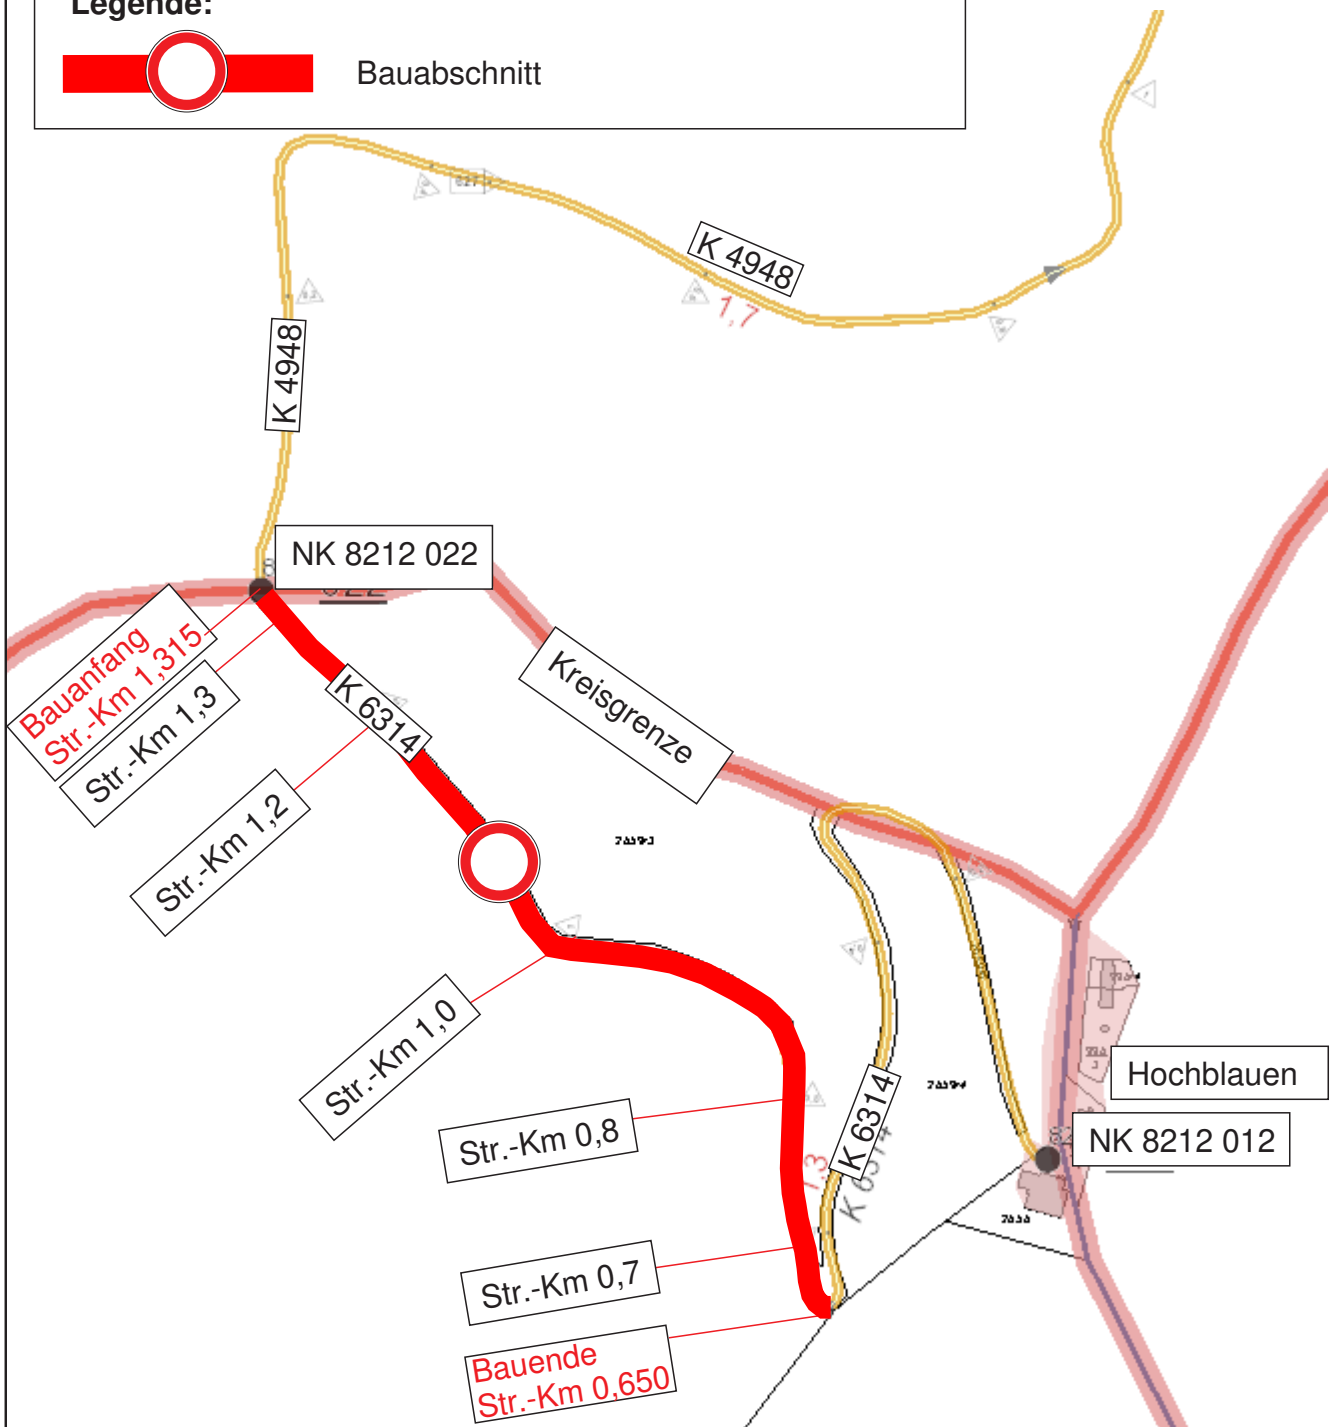

Projekt	FDE K6314 zum Hochblauen		
Projekt-Nr.	1_	Maßstab	k. A.
Projekt- beschreibung	Fahrbahndeckenerneuerung	Blatt-Nr.	1
		Datum	02.06.2026
Auftraggeber	LRA Lörrach, FB Straßen	Name	A. Sedki
Auftrag- nehmer	SSSSSSSSSSSS	ÜLP K6314 zum Hochblauen	
		Datei ÜLP_K6314 bei Hochblauen_Detail 1.cdr	



GEMEINSAM ZUKUNFT GESTALTEN
**LANDKREIS
LÖRRACH**