
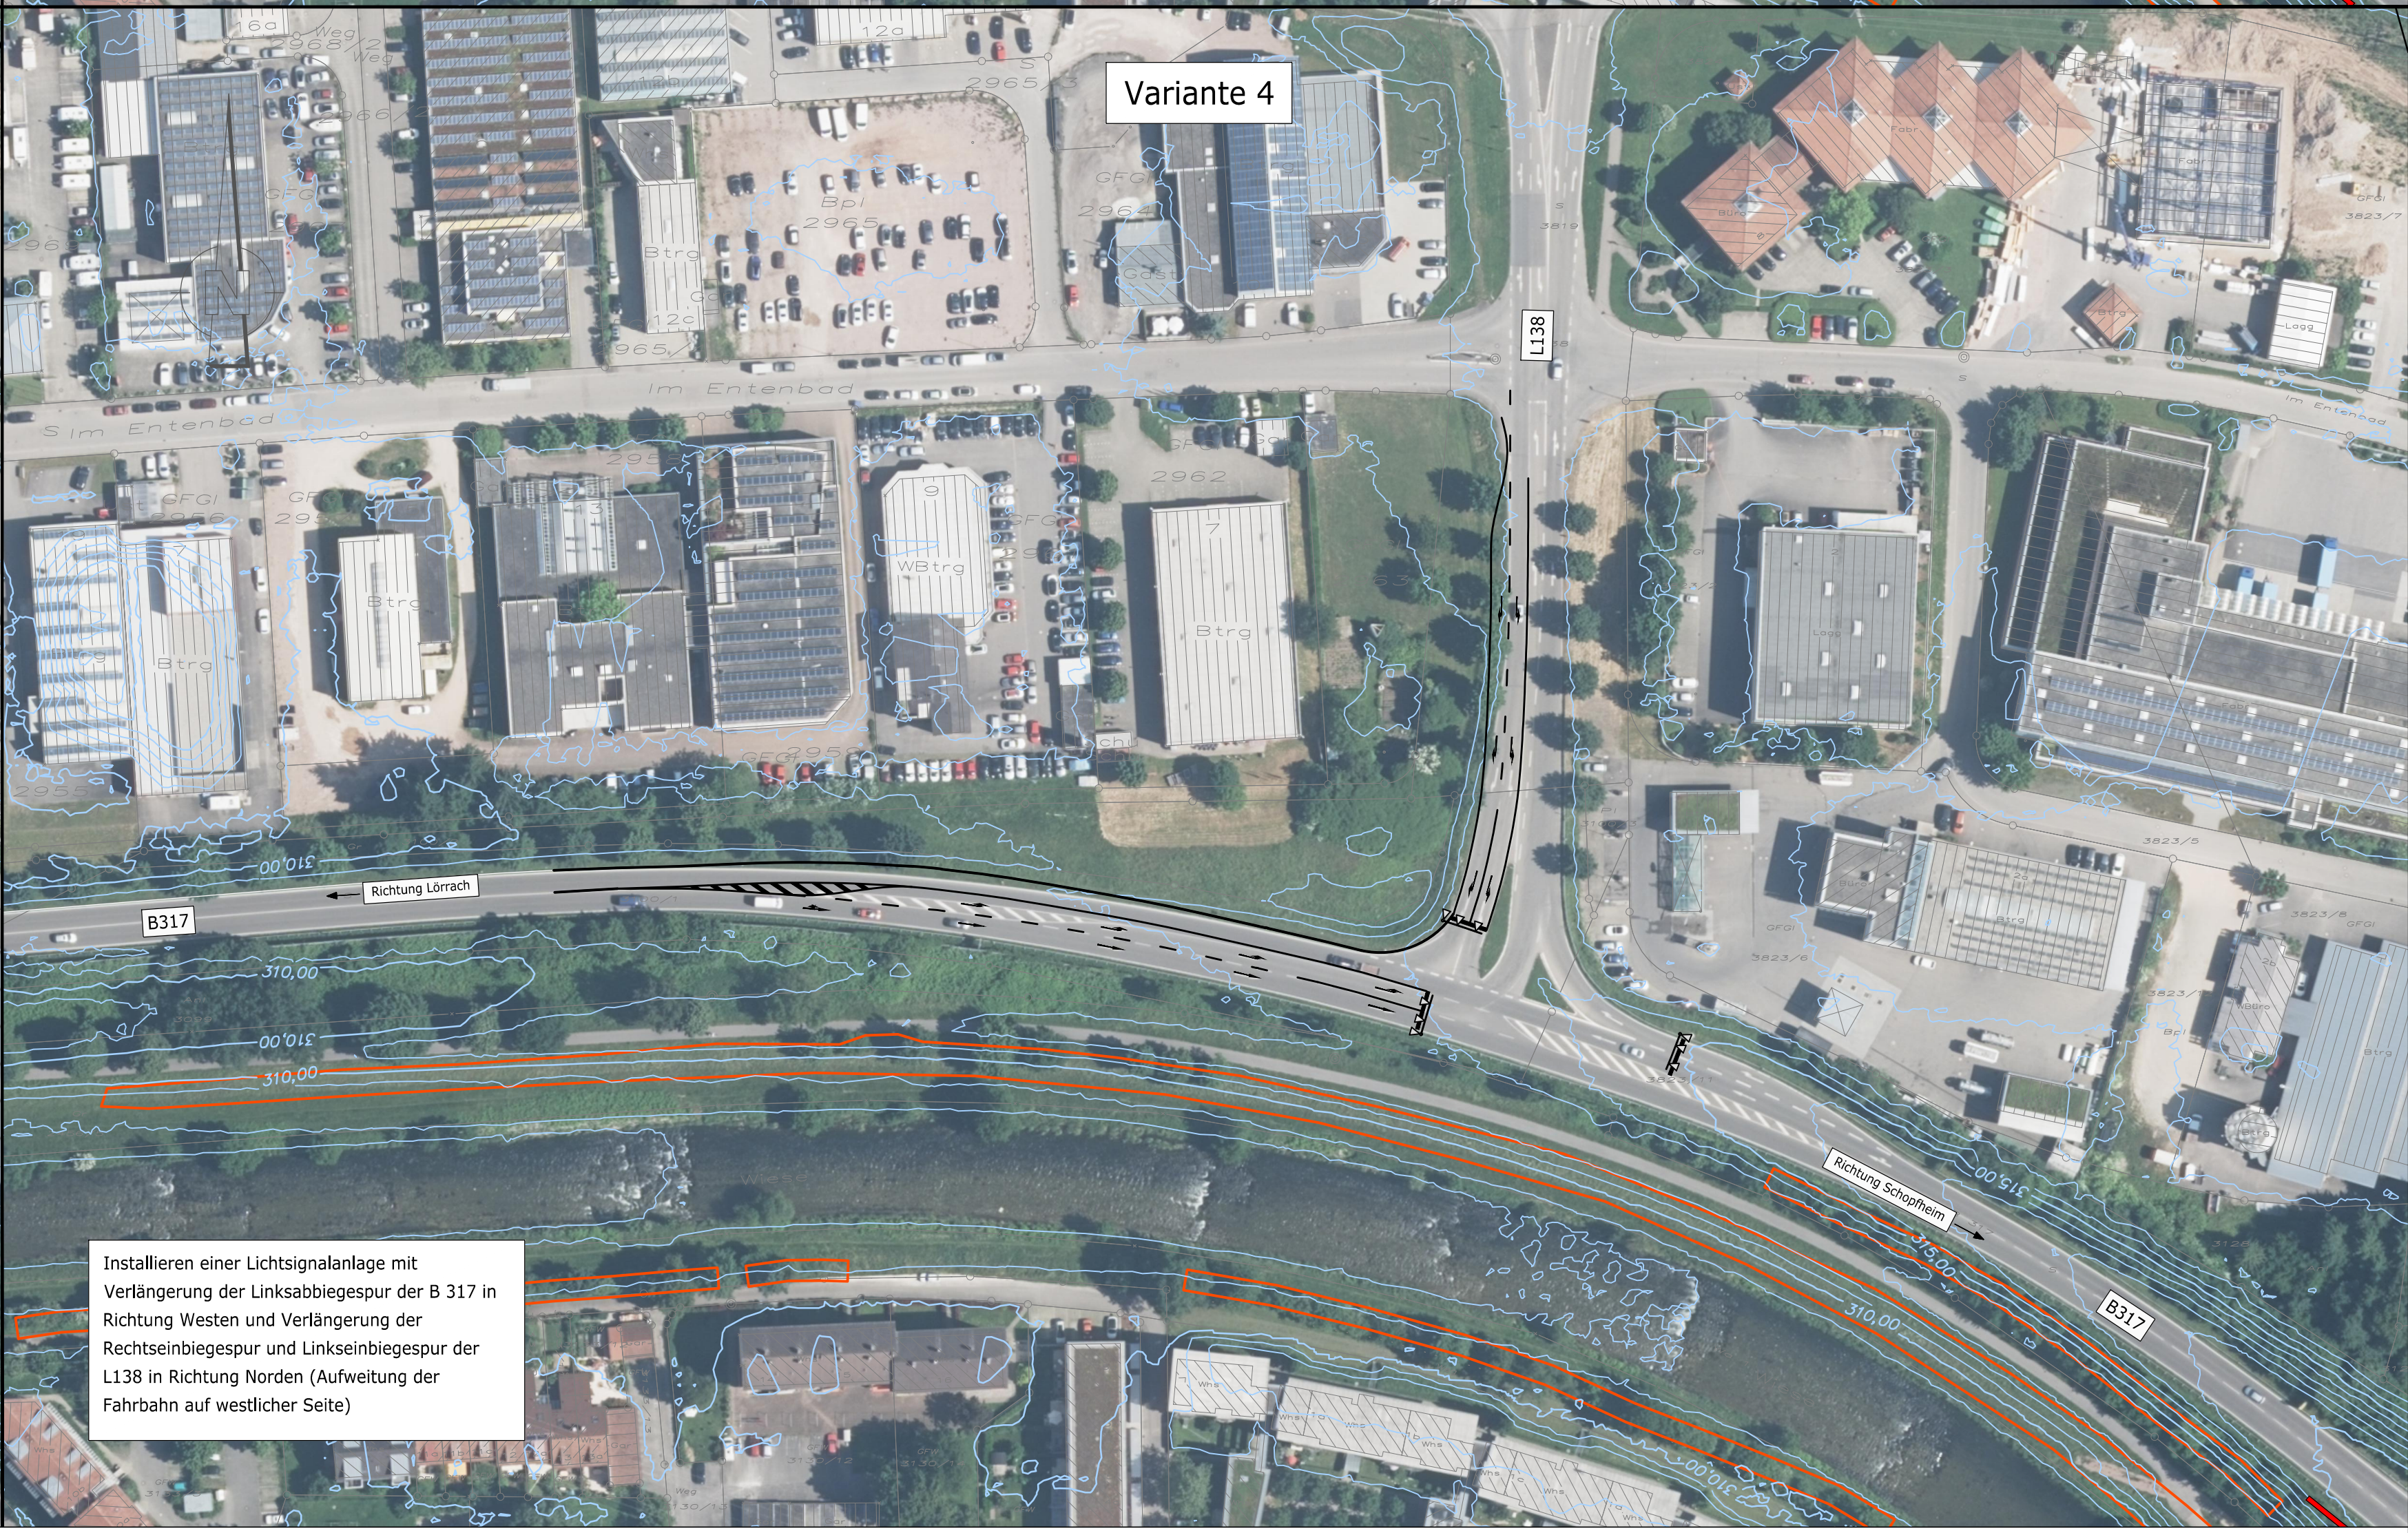
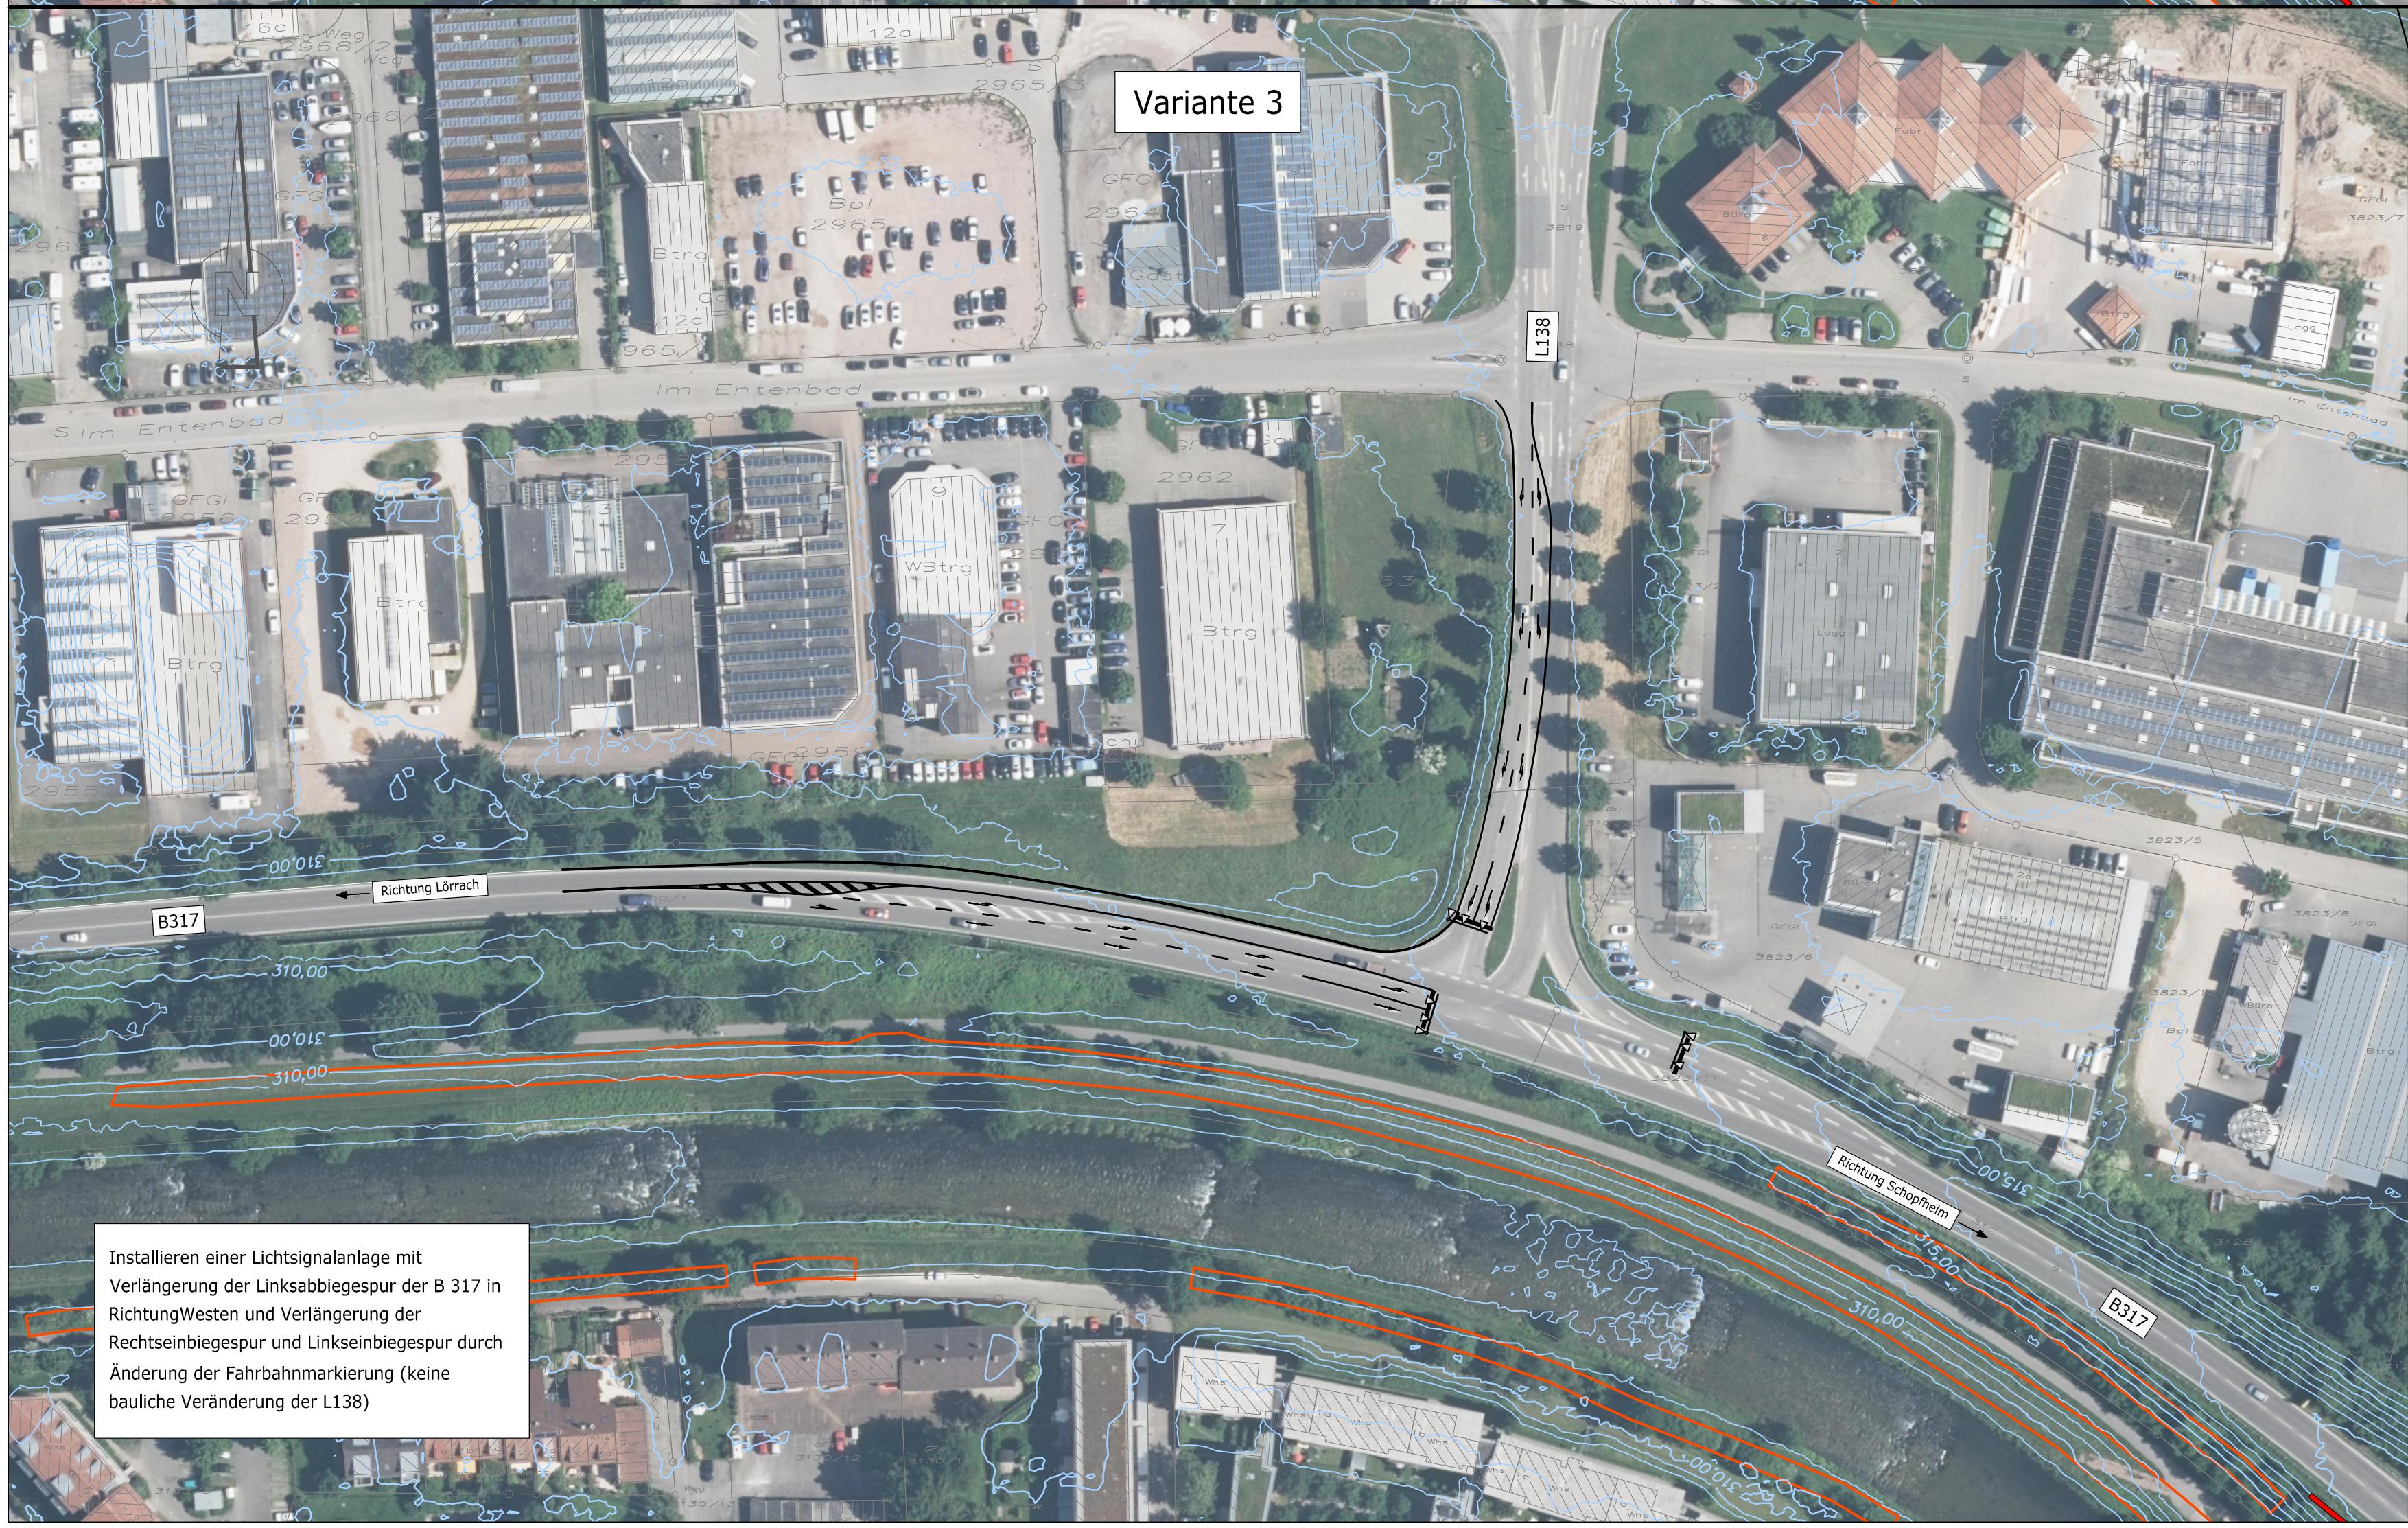


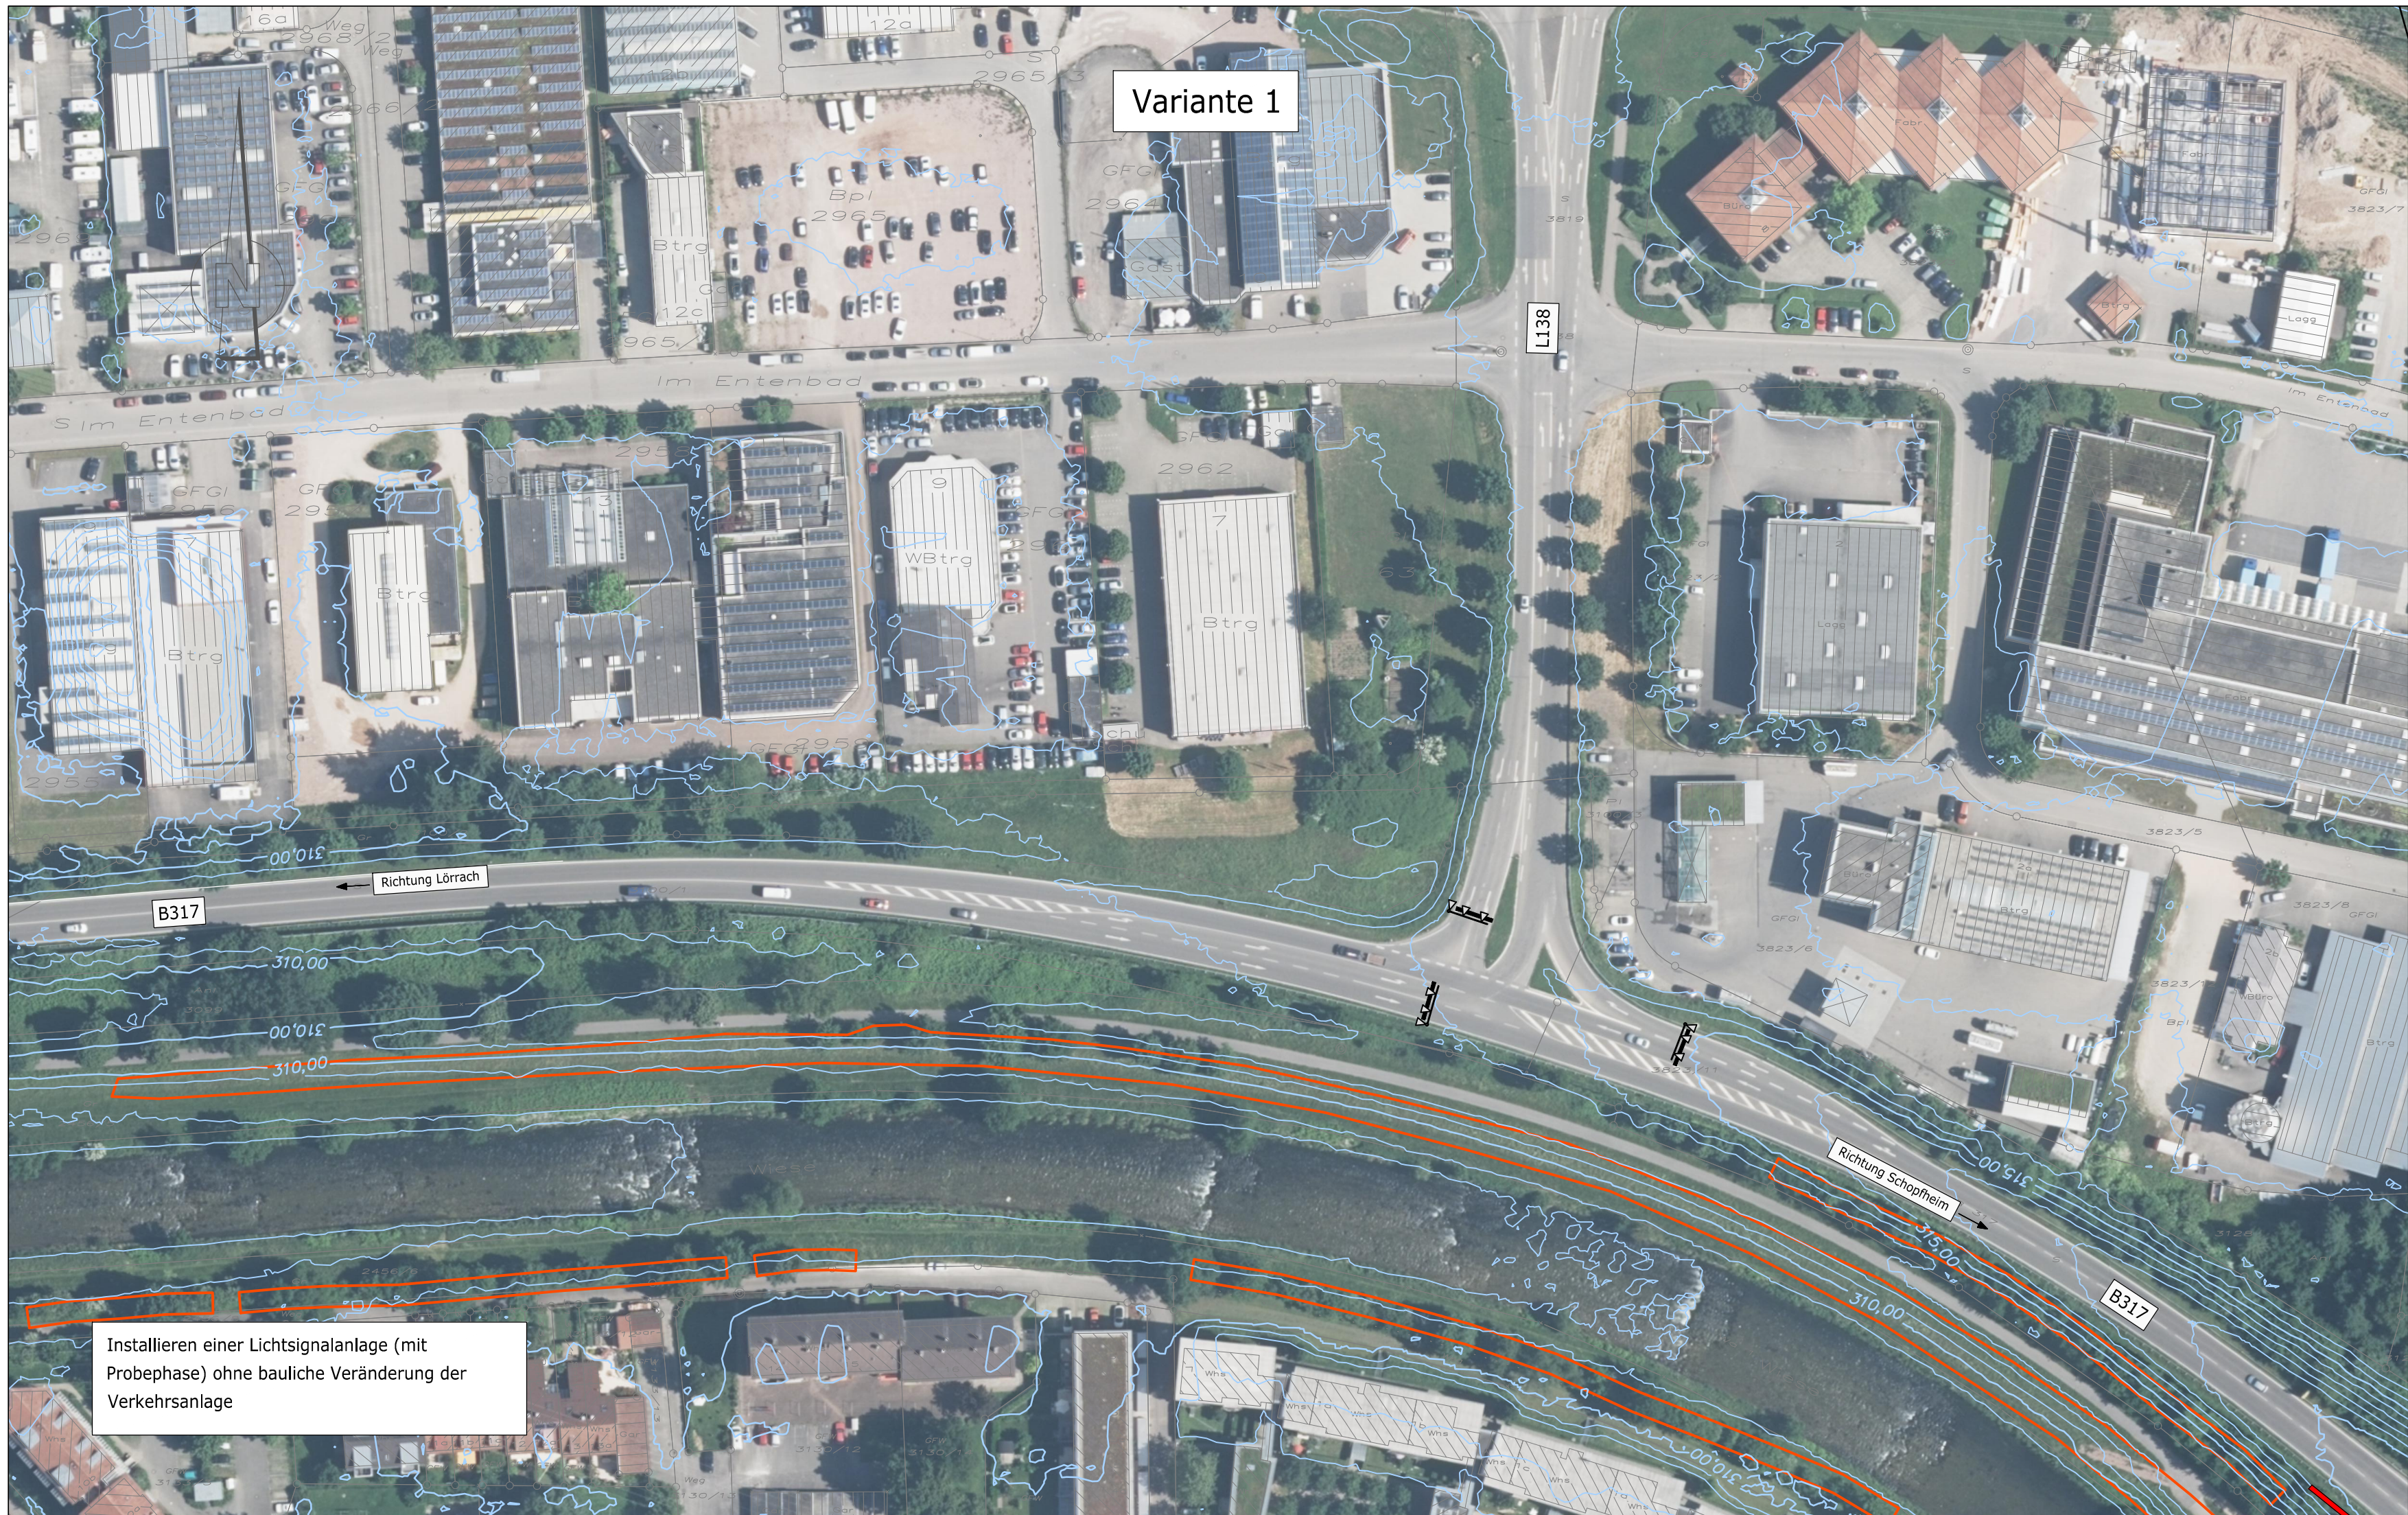

Index	Datum	Gez.	Gep.	Änderung

Projekt: **Stadt Lörrach ZK**

Planart: **Knotenpunkt B317 / L138 "Entenbad"**

Planungsstufe: **Machbarkeitsstudie**

Projekt-Nr.: 2534	Maßstab: 1 : 1000	Format: 113,5/59,4	Datum: März 2017	Blatt: 1
Plan-Nummer: 05M201	Index:	Geszeichnet: DL/Dak	Projektleiter: Sae	Geprüft:

RAPP 
Rapp Regioplan GmbH
Kandener Straße 14
D-79539 Lörrach

T +49 7621 8518 0
F +49 7621 8518 99
www.rapp-regioplan.de

Stadt Lörrach

Luisenstraße 16
D-79539 Lörrach

 **Lörrach**