

FÜR DIESE TECHNISCHE UNTERLAGE BEHAUPTEN WIR
UNS ALLE RECHTE VOR, OHNE UNSERE VORHERIGE
ZUSTIMMUNG DARF WEDER VERVIELFÄLTIGT NOCH
DRITTEN ZUGÄNGLICH GEMACHT WERDEN, UND SIE
WIRD KEINE HAFTUNG ÜBERNIMMEN, NACH
NICHT IN ANDERER WEISE WISSENBAUHLICH VER-
WERTET WERDEN.

DER BESTANDSPLAN WURDE
VON GUTEN VERKEHRENDEN
1 : 100 PLANEN ERSTELLT.
ALLE MASSE SIND CA. MASSE,
VOR AUSFÜHRUNG UNBEDINGT PRÜFEN UND
EVTL. NEU FESTLEGEN !!!

ALLE MASSE SIND AM BAU ZU PRÜFEN,
UNSTÄMMIGKEITEN SIND UMGEBEND DER
BAULEITUNG BEKANNTZUGEBEN.
FÜR NICHT ANGENOMMENE BAUTEILE
WIRD KEINE HAFTUNG ÜBERNIMMEN,
WENN SIE IN ANDERER WEISE WISSENBAUHLICH VER-
WERTET WERDEN.


LANDRATSAMT

BAUABSCHNITT II IN DER PLANUNGSPHASE

LANDRATSAMT

BAUABSCHNITT I NUTZUNG SEIT SOMMER 2017

Pia Hu.

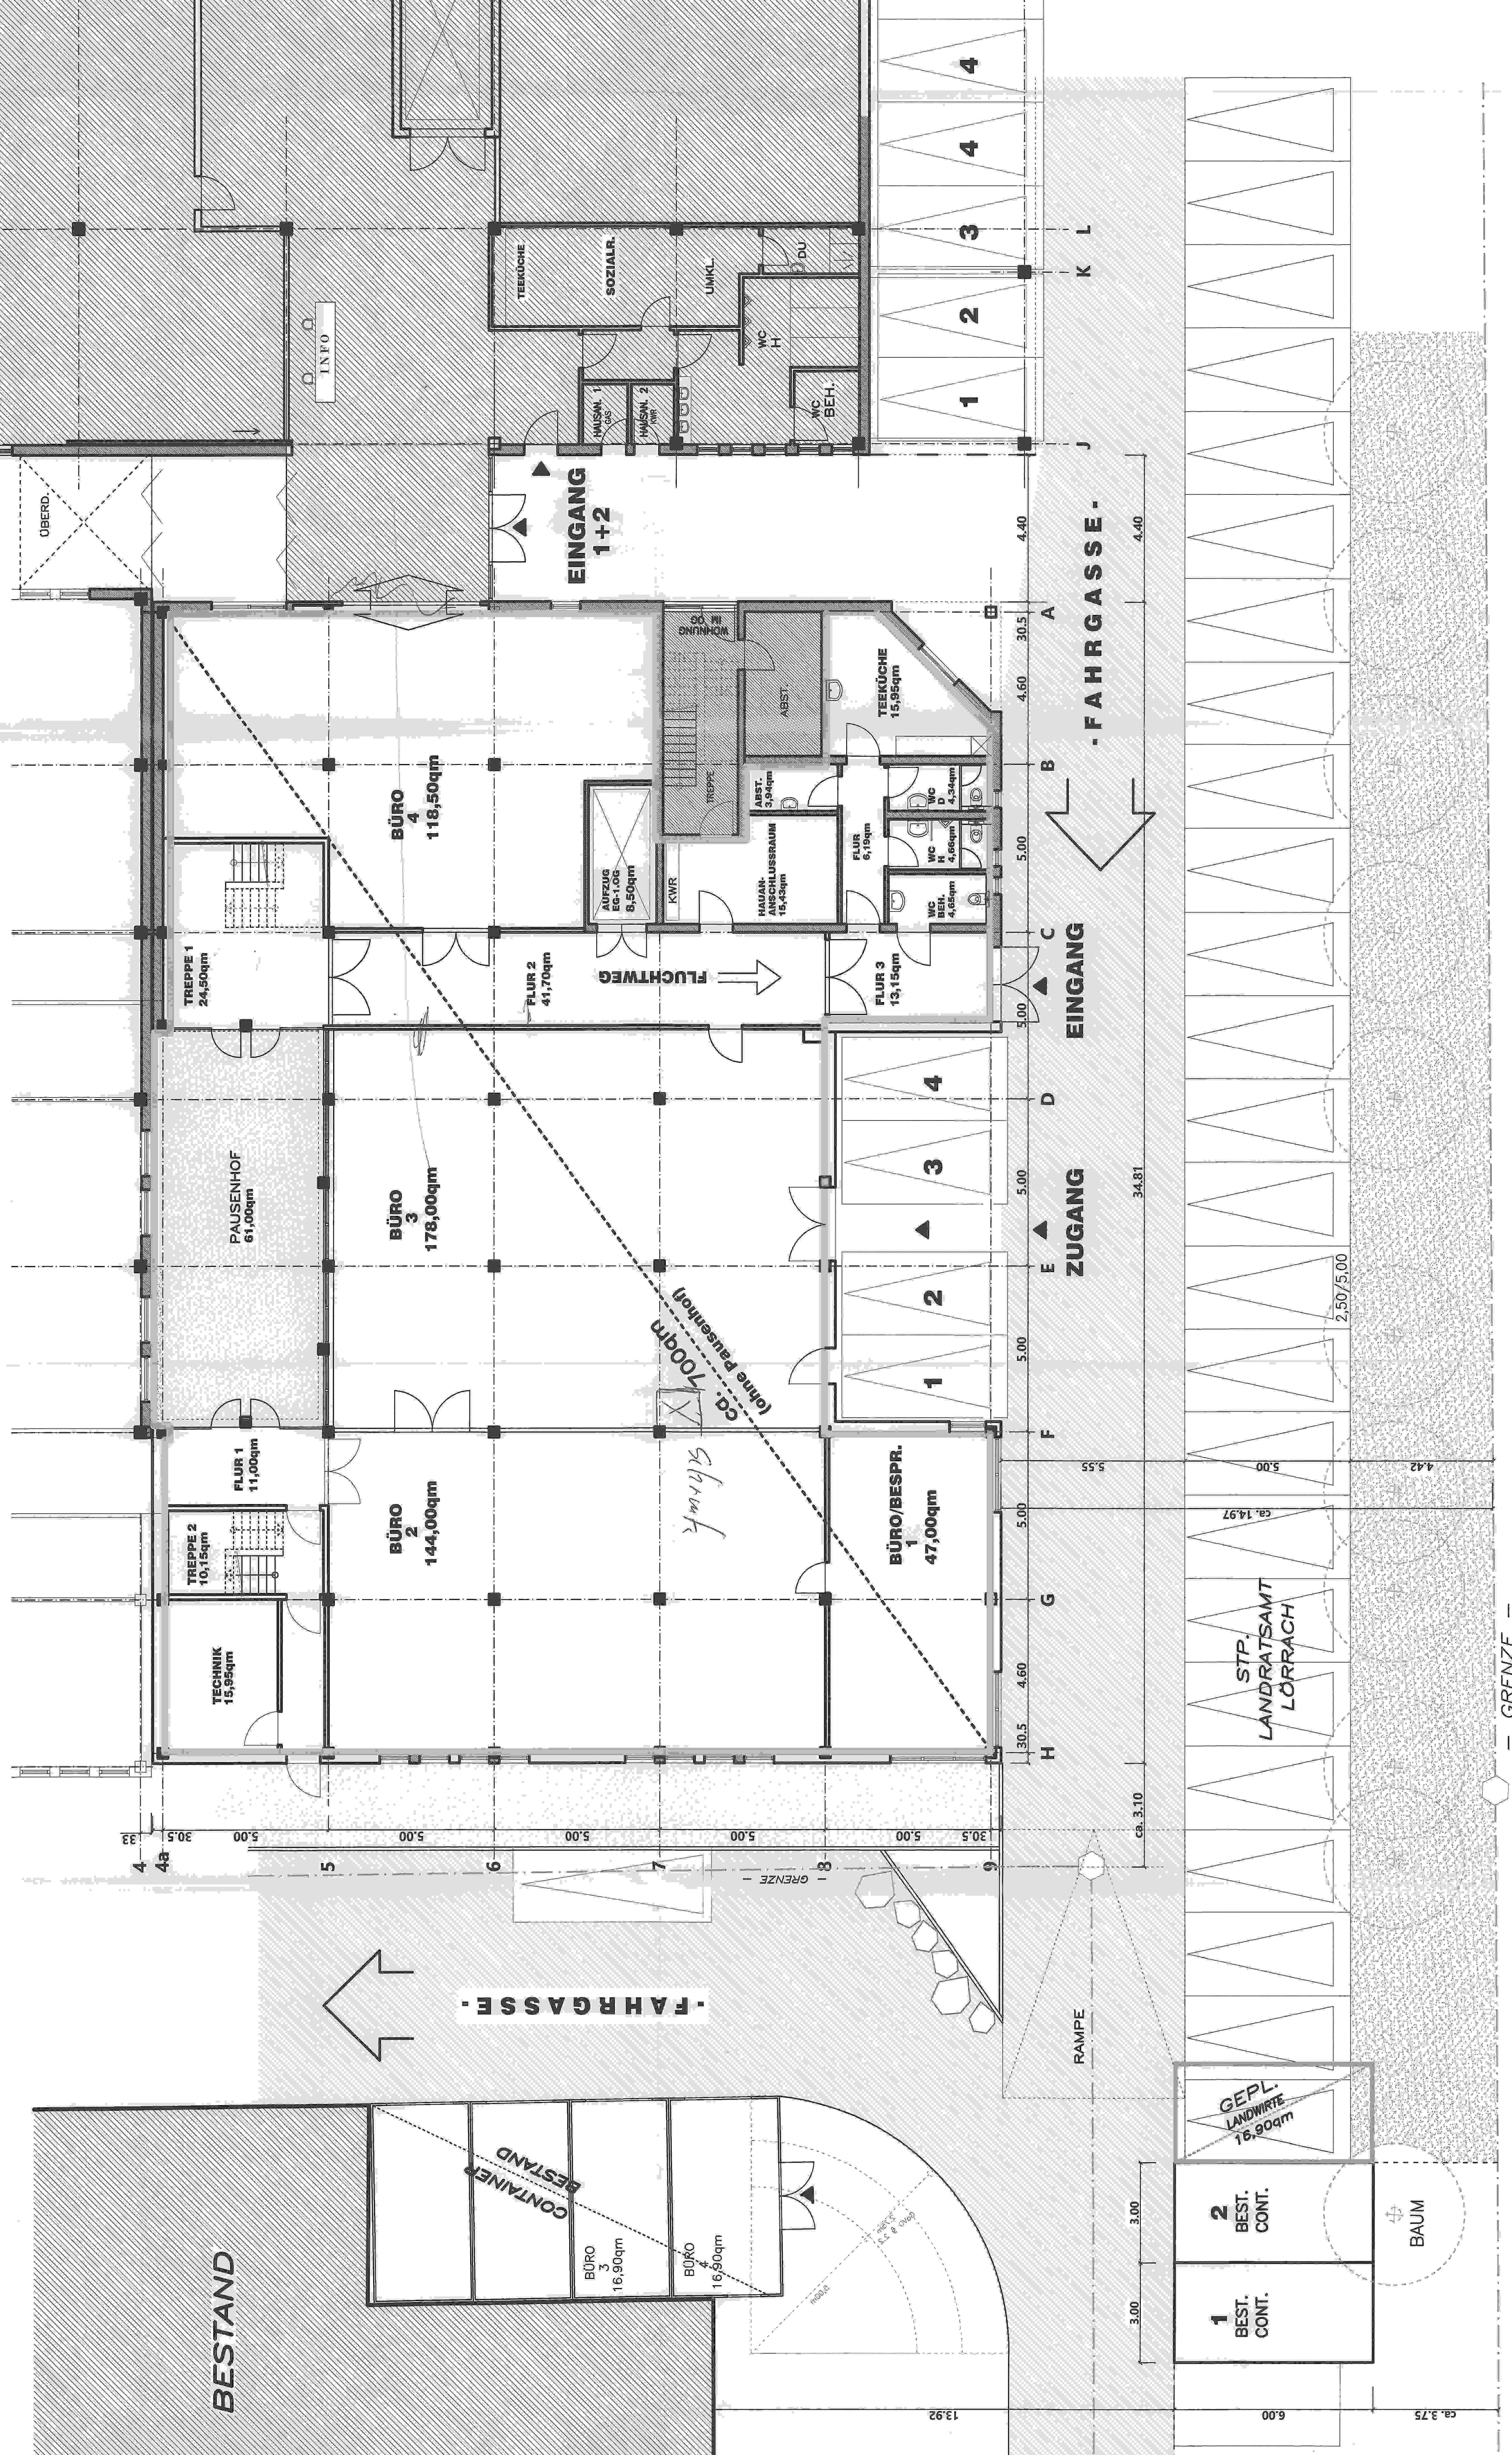

BAUVORHABEN:

**LANDRATSAMT
LÖRRACH**

IM ENTENBAD 11+13
79541 LÖRRACH-HAUNGEN
LGB. NR. 2959 + 2958

BAUHERR:

**JENNE VERMÖGENSVERWALTUNG
GmbH & Co. KG
Herr DIETER JENNE**

IM ENTENBAD 11
79541 LÖRRACH

PLANVERFASSTER:

ALFRED HULIN

EDMUND HENKEL WEG
79540 LÖRRACH
3 A

TELEFON:

0179/9106280

EMAIL:

HULINARCHITEKT@AOL.COM

EMAIL:

HULINARCHITEKT@Online.de

BAUANTRAG 12.09.2018

NUTZUNGSÄNDERUNG

ERDGESCHOSS

BAUHERR:

PLANVERFASSTER:

DATUM/GEZ.:

MASS-STAB:

1:100

PL.NR.:

90/60

PLOTT 2x / 26.09.18