


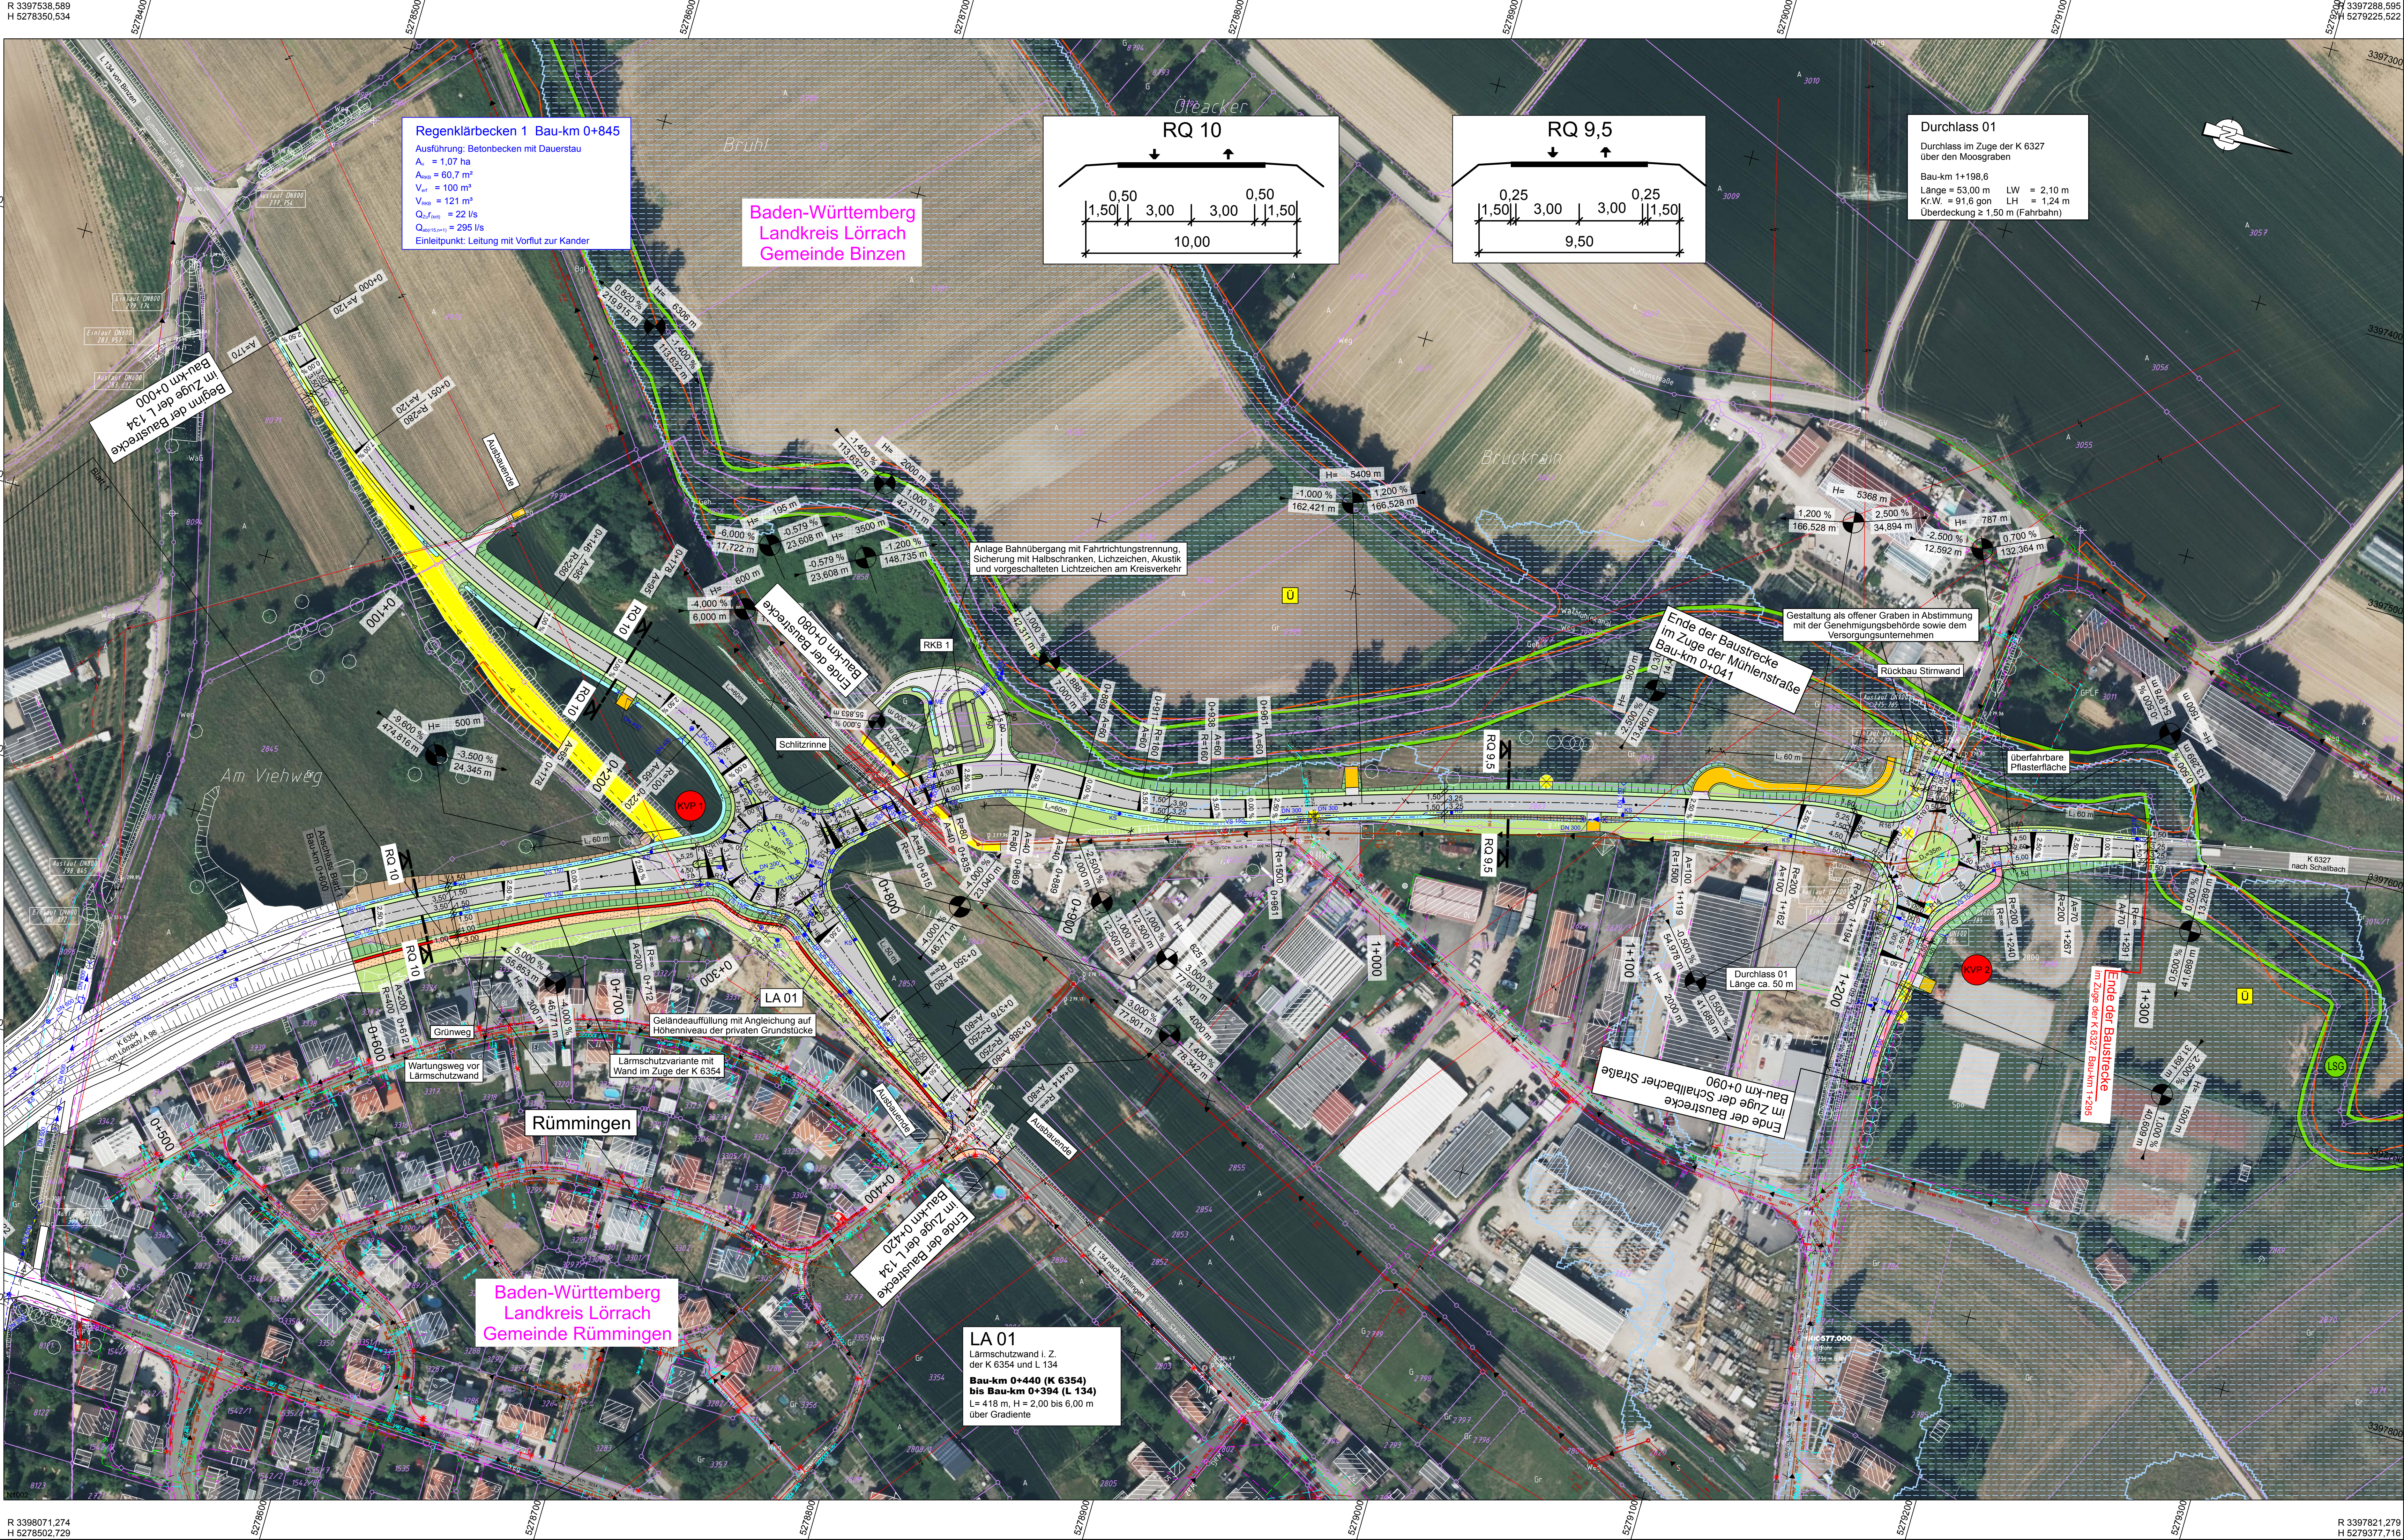

Zeichenerklärung

Planung

- Einschnittsböschung
- Mulde mit Fließrichtung
- Versickerungsmulde
- Straßennebenflächen / Angliederung
- Fahrbahn mit Achse
- Bankett
- Wirtschaftsweg
- Wirtschaftsweg ungebunden
- Gehweg
- Grünweg
- Fahrbahnteiler / Insel / Parkstreifen
- Dammböschung
- Stützwand

Sonstiges

- Rückbaufäche
- Baumfällung

Immissionsschutz

- Lärmschutzwand

Entwässerung

geplant

- Regenwasserleitung mit Dimension und Fließrichtung, ggf. Huckepackleitung
- Straßenablauf mit Anschlussleitung
- Prüfschacht
- Muldeneinlaufschacht
- Kontrollschacht Drain mit Drainageleitung
- Rohrdurchlass mit Böschungsstück

Schutzgebiete

Natur, Landschaft, Wasser

- Landesschutzgebiet
- gesetzlich geschütztes Biotop
- Überschungsungsgebiet

Leitungsbestand:

- ober-/ unterirdische Eit-Leitung
- Beleuchtung
- Schmutzwasserleitung
- Mischwasserleitung
- Regenwasserleitung
- Trinkwasserleitung
- Gasleitung
- Fernmeldeleitung

Projekt - Bezeichnung

Straße	laufende Nummer	Beginn	Straßenplan Nr.
K 6327		2015	

von Netznoten	nach Netznoten	Station
Anfangsstation	00000000	00000000
Endstation	00000000	00000000

Landratsamt Lorrach	Unterlage 5.1
Straße: K 6327 / K 6354	Plan: 2
Nächster Ort: Rümmlingen	

K 6354 / K 6327

Ortsumfahrung Rümmlingen

- Entwurfsplanung -

Aufgestellt:
Landratsamt Lorrach, den
Straßenbau

ARBEITSSTAND: 23.10.2018

Entwurfsbearbeitung:

Ingenieurbüro
Längenbach

Ingenieur Dipl.-Ing. K. Längenbach GmbH

72488 SIGMARINGEN, In der Au 11
TEL: 07571/7445-0 FAX: 07571/7445-66 E-Mail: info@laengenbach.de

In Kooperation mit:
K. Längenbach Dresden GmbH
Altenrainstraße 15A, 01309 Dresden, Tel.: 0351/31541-0

ZPP
GERMAN ENGINEERING

bearbeitet: Blau
gezeichnet: Lehm
geprüft: ...
Oktober 2018

Landratsamt Lorrach

Straßenbau

Nr.	Art der Änderung	Datum	Name

Projekt - Bezeichnung

Straße	laufende Nummer	Beginn	Straßenplan Nr.
K 6327		2015	

von Netznoten	nach Netznoten	Station
Anfangsstation	00000000	00000000
Endstation	00000000	00000000

Landratsamt Lorrach	Unterlage 5.1
Straße: K 6327 / K 6354	Plan: 2
Nächster Ort: Rümmlingen	

K 6354 / K 6327

Ortsumfahrung Rümmlingen

- Entwurfsplanung -

Aufgestellt:
Landratsamt Lorrach, den
Straßenbau

ARBEITSSTAND: 23.10.2018