

**LEGENDE**


OK FRB EG = +0.00 = EFH = 240.51m ü.NN  
 ALLE TÜR-, BZW. ABSTÜTZENHÖHEN BEZIEHEN SICH AUF DIE ROHFUSSBODENHÖHE MITTIG DER TÜR- ODER ABSTÜTZENHÖHE SICH AUF FERTIGFUßBODENHÖHE

	STAHLBETONWAND
	BRANDWAND FRB
	BFT-KAND FERTIGSÄULEN
	GIPSKARTON (GK)
	DÄMMUNG MW
	DÄMMUNG XPS

A	AG D	AUFZUG	STÄHLBETON
B	BRH	ABSTÜTZE	STÄHLBETON
BS	BRH	BRUSTUNGSHÖHE (AB FRB)	STÄHLBETON
B	BRH	BETONSOCKEL BH AB FRB	STÄHLBETON
DV	DV	DACHDREHSPRUNG	STÄHLBETON
EFB	EFB	ENKANGFUßBODENHÖHE (FRB EG)	STÄHLBETON
FH	FH	FERTIGFUßBODENHÖHE	STÄHLBETON
FRB	FRB	FENSTER/FASSADENHÖHE AB BRH	STÄHLBETON
LR	LR	LÜFTKAMM	STÄHLBETON
OL	OL	OBERRAUM	STÄHLBETON
OK	OK	OBERRAUM AB OK DECKE FRB	STÄHLBETON
PS	PS	ROHFUSSBODEN	STÄHLBETON
RFB	RFB	SCHWACH	STÄHLBETON
S	S	SICHTMAUERWERK	STÄHLBETON
STB	STB	STÄHLBETON	STÄHLBETON
SM	SM	SICHTMAUERWERK	STÄHLBETON
UK	UK	UNTERZUG AB OK DECKE	STÄHLBETON
VK	VK	VORBEREITUNG	STÄHLBETON
VF	VF	VORBEREITUNG	STÄHLBETON
FSP	FSP	FEUERSCHUTZLÄTTE	STÄHLBETON

BA	BA	BRANDABSCHNITT	STÄHLBETON
FE	FE	FEUERWEIDER	STÄHLBETON
FA	FA	FACHWERK	STÄHLBETON
RAO	RAO	RAUCHABZUGS-ÖFFNUNG	STÄHLBETON
FM	FM	RAUCHWEIDER	STÄHLBETON
FRS	FRS	TÜR RAUCHDICHT SELBSTSCHL. WANDPANT	STÄHLBETON
TR30	TR30	TÜR TR30 NACH DIN 4102	STÄHLBETON
WH	WH	WANDPANT	STÄHLBETON

**ALLE MASSE SIND ROHBAUMASSE !**  
 ALLE MASSE SIND AM BAU ZU NEHMEN UND VOM AUFTRAGNEHMER VOR AUSFÜHRUNGSBEGINN VERANTWORTLICH ZU PRÜFEN. ÜBER MASSFERENZENZEN IST DIE BAULEITUNG ZU INFORMIEREN! DIE AUSFÜHRUNGSPLÄNE GELTEN NUR IM ZUSAMMENHANG MIT DEN DETAILPLÄNEN DER ARCHITEKTEN SOWIE DEN SCHAL- UND BEWEHRUNGSPLÄNEN DES TRAGWERKSPLANERS!

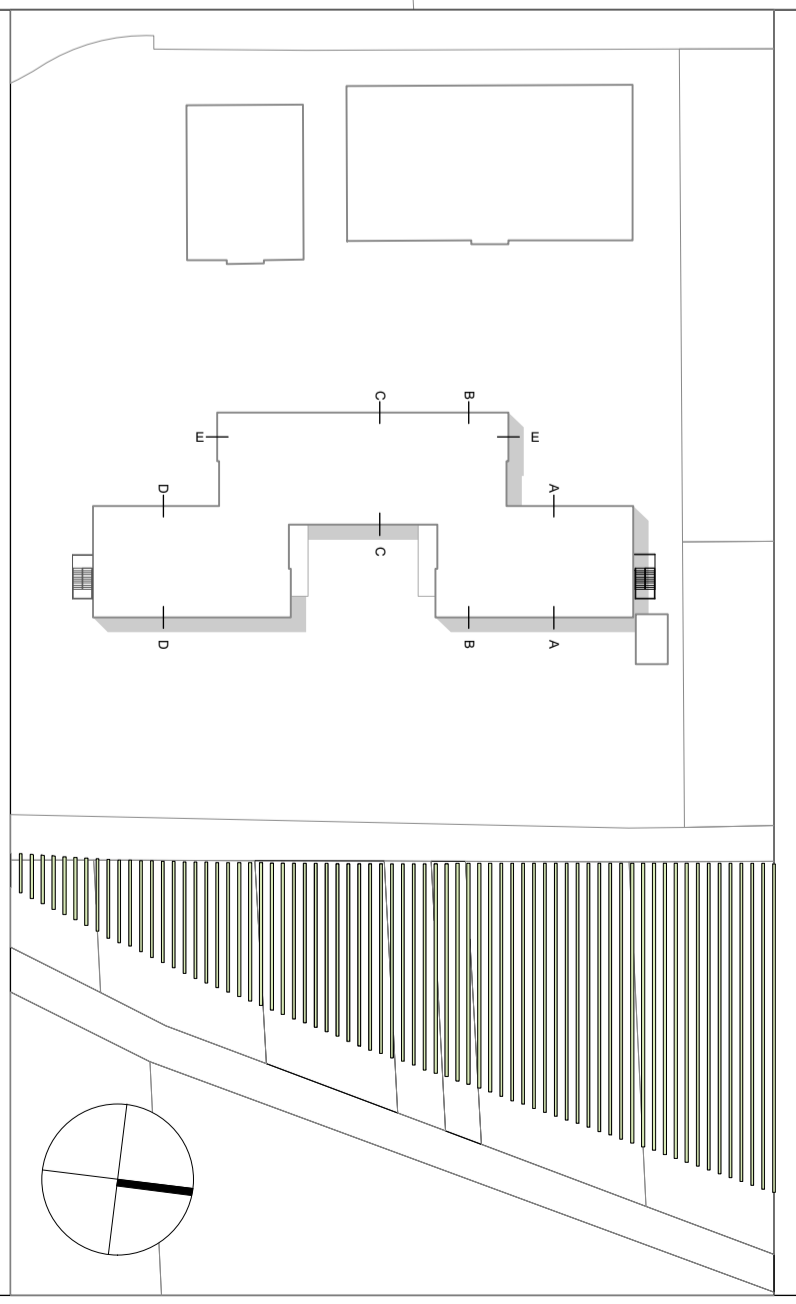

**SCH Neubau Pflegeheim "Haus am Sonnenstück"**  
 Projekt-Nr. 170813  
 Adresse Am Sonnenstück 11, 79418 Schliengen


**HERMANN-BOSCH**  
 Freie Architekten BDA  
 Teckler 56  
 70190 Stuttgart  
 (0711) 288 41 11-0  
 info@hermann-bosch.de  
 www.hermann-bosch.de

Umfeldgröße	Gebäude	Wandfläche	Fläche
LP-3-Entwurf	Neubau	3400	10.07.2018
Plan-Nr.	Blatt-Nr.	Blattgröße	Blattformat
		A1	1:500
Plan Gezeichnet	Plan Gelesen	Plan Gezeichnet	Plan Gelesen
as/bsa			








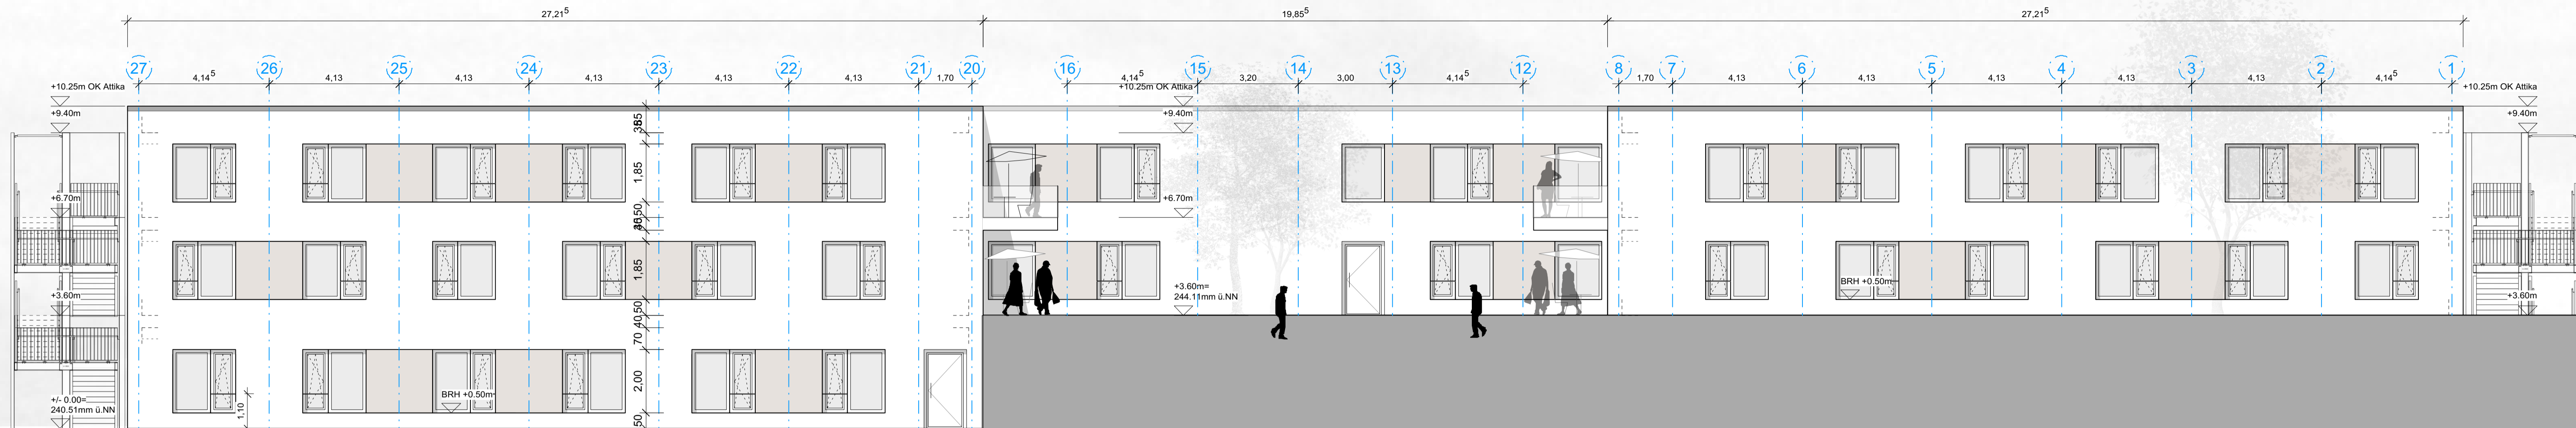

Ansicht Ost m: 1:100

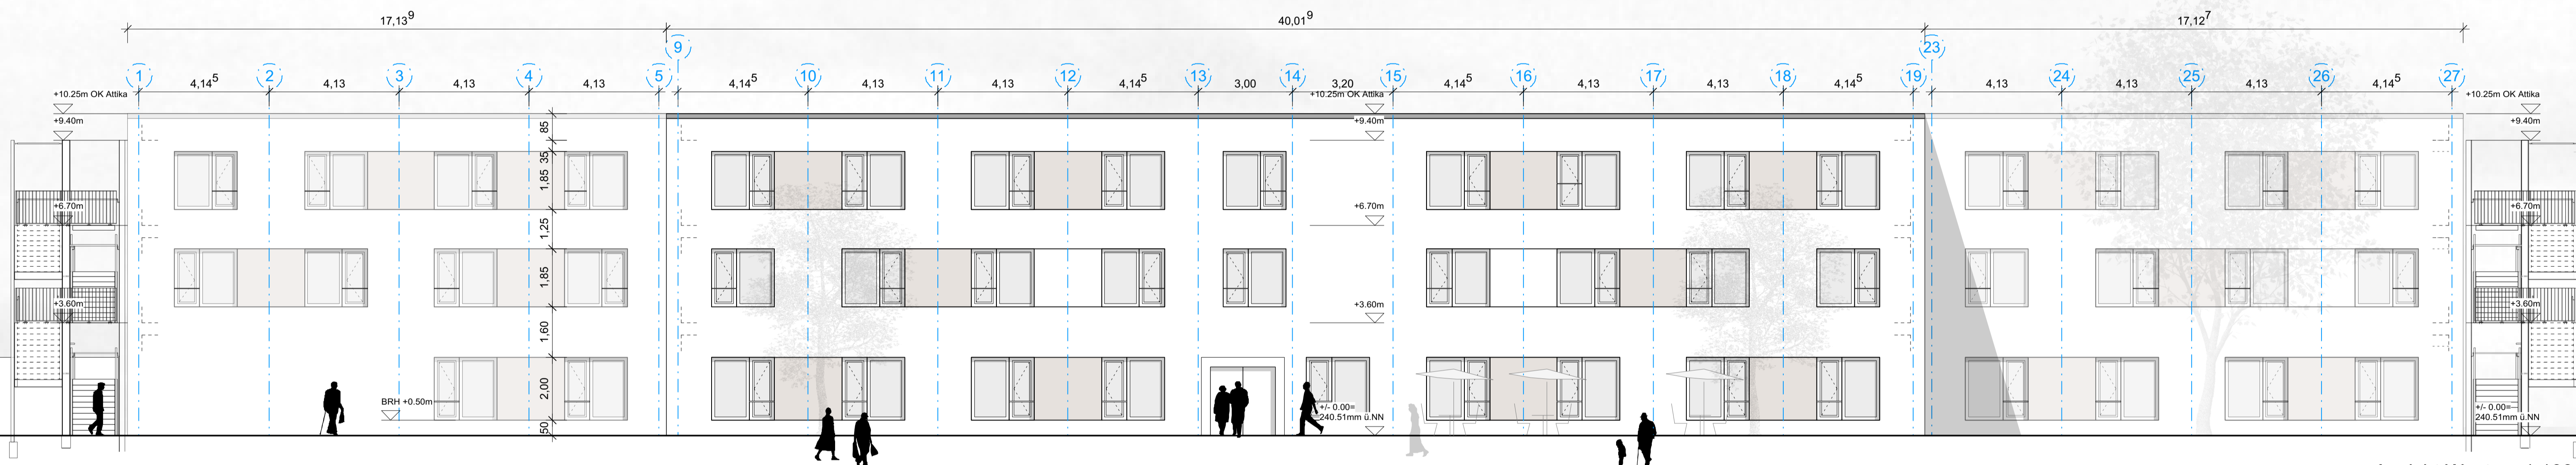

Ansicht West m: 1:100

Projekt  
**SCH Neubau Pflegeheim "Haus am Sonnenstück"**  
 Projekt-Nr. 170813  
 Adresse Am Sonnenstück 11, 79418 Schliengen

Bauherr  
 VON WENCK FU WENCK  
 LANDKREIS LÖRRACH  
 EIGENBETRIEB HEIME  
 07635 3136-0  
 Schloßstr. 1  
 79415 Bad Bellingen  
 Datum, Unterschrift

Architekten  
 HERRMANN+BOSCH  
 Freie Architekten BDA  
 Teckstr. 56  
 70190 Stuttgart  
 (0711) 268 41 11-0  
 info@herrmann-bosch.de  
 www.herrmann-bosch.de  
 Datum, Unterschrift



Fachplaner  
 Datum, Unterschrift

Leistungsphase	Gebäude	Maßnahme	Plan-Nr.	Index
LP 3- Entwurf		Neubau	3302	A

Planbezeichnung  
**Ansicht Ost, Ansicht West**

Plandatum	Maßstab	Plangröße	Plan Gezeichnet	Plan gesehen
21.12.2018	1:100	A1	as/sa	

VORABZUG

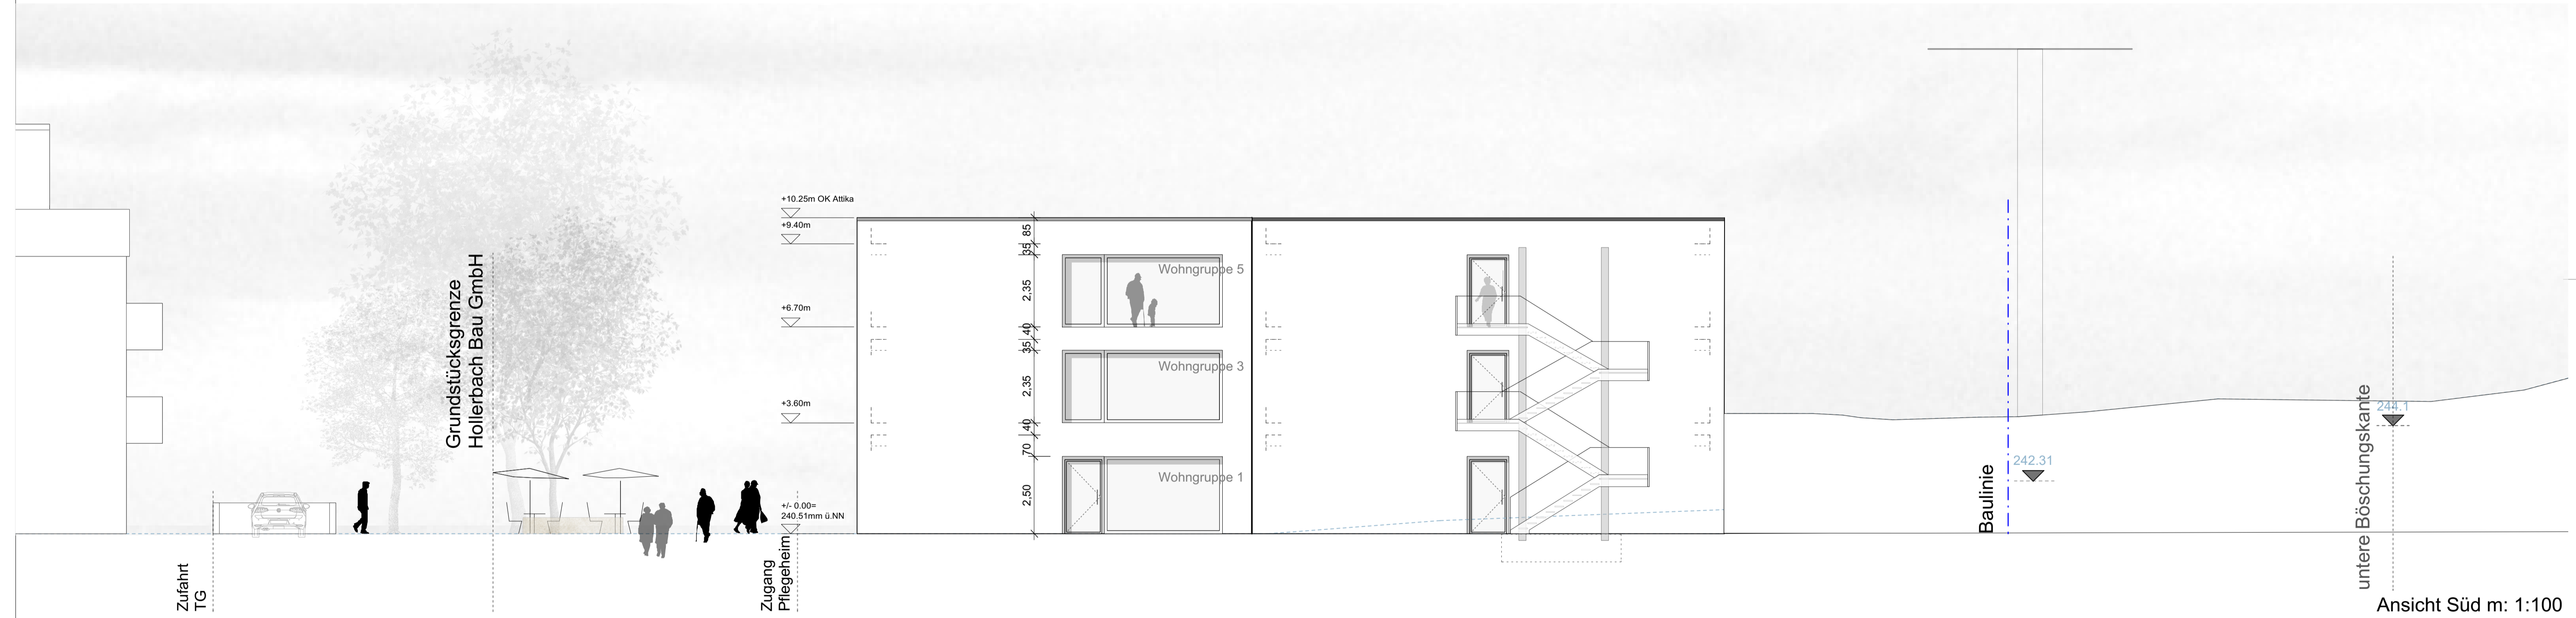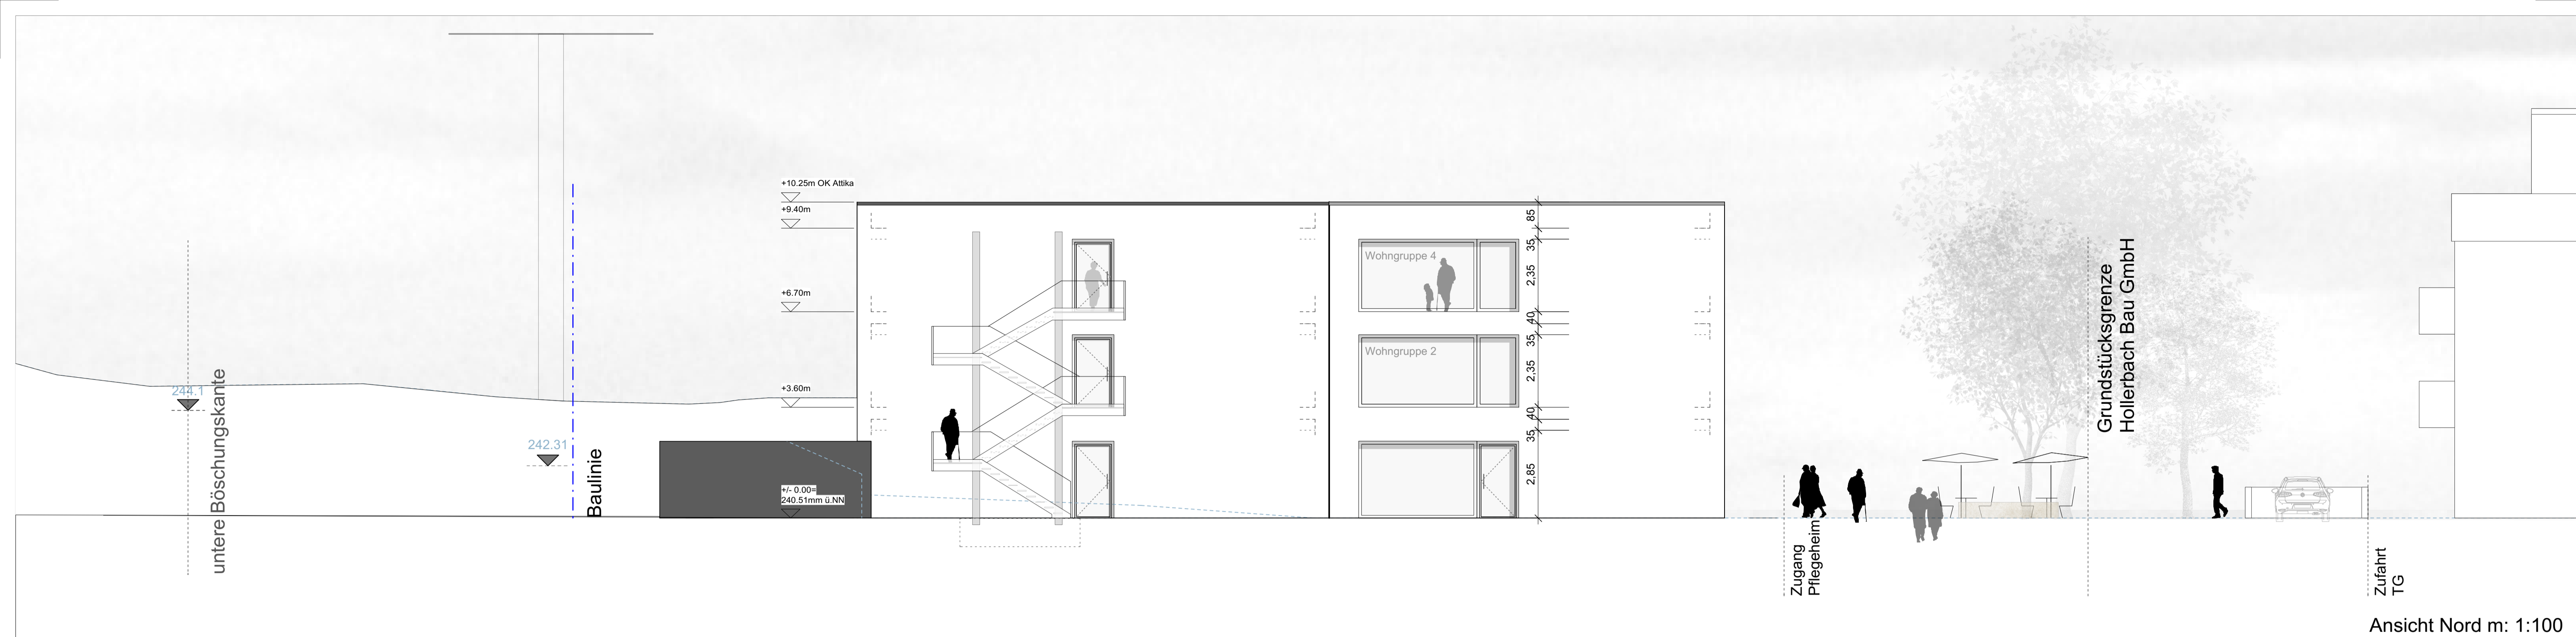

Projekt  
**SCH Neubau Pflegeheim "Haus am Sonnenstück"**  
 Projekt-Nr. 170813  
 Adresse Am Sonnenstück 11, 79418 Schliengen

Bauherr  
 VON WENCK ZU WENCK  
 LANDKREIS LÖRRACH  
 EIGENBETRIEB HEIME  
 07635 3136-0  
 Schloßstr. 1  
 79415 Bad Bellingen  
 Datum, Unterschrift

Architekten  
 HERRMANN+BOSCH  
 ARCHITECTEN  
 Freie Architekten BDA  
 Teckstr. 56  
 70190 Stuttgart  
 (0711) 268 41 11-0  
 info@hermann-bosch.de  
 www.herrmann-bosch.de  
 Datum, Unterschrift

Fachplaner  
 Datum, Unterschrift

Leistungsphase	Maßnahme	Plan Nr.	Index
LP 3- Entwurf	Neubau	3301	
Planbezeichnung <b>Ansicht Nord, Ansicht Süd</b>			
Plandatum 21.12.2018	Maßstab 1:100	Plangröße A1	Plan Gezeichnet as/sa

VORABZUG