



Dachaufsicht
Haus 1 (- Haus 3)

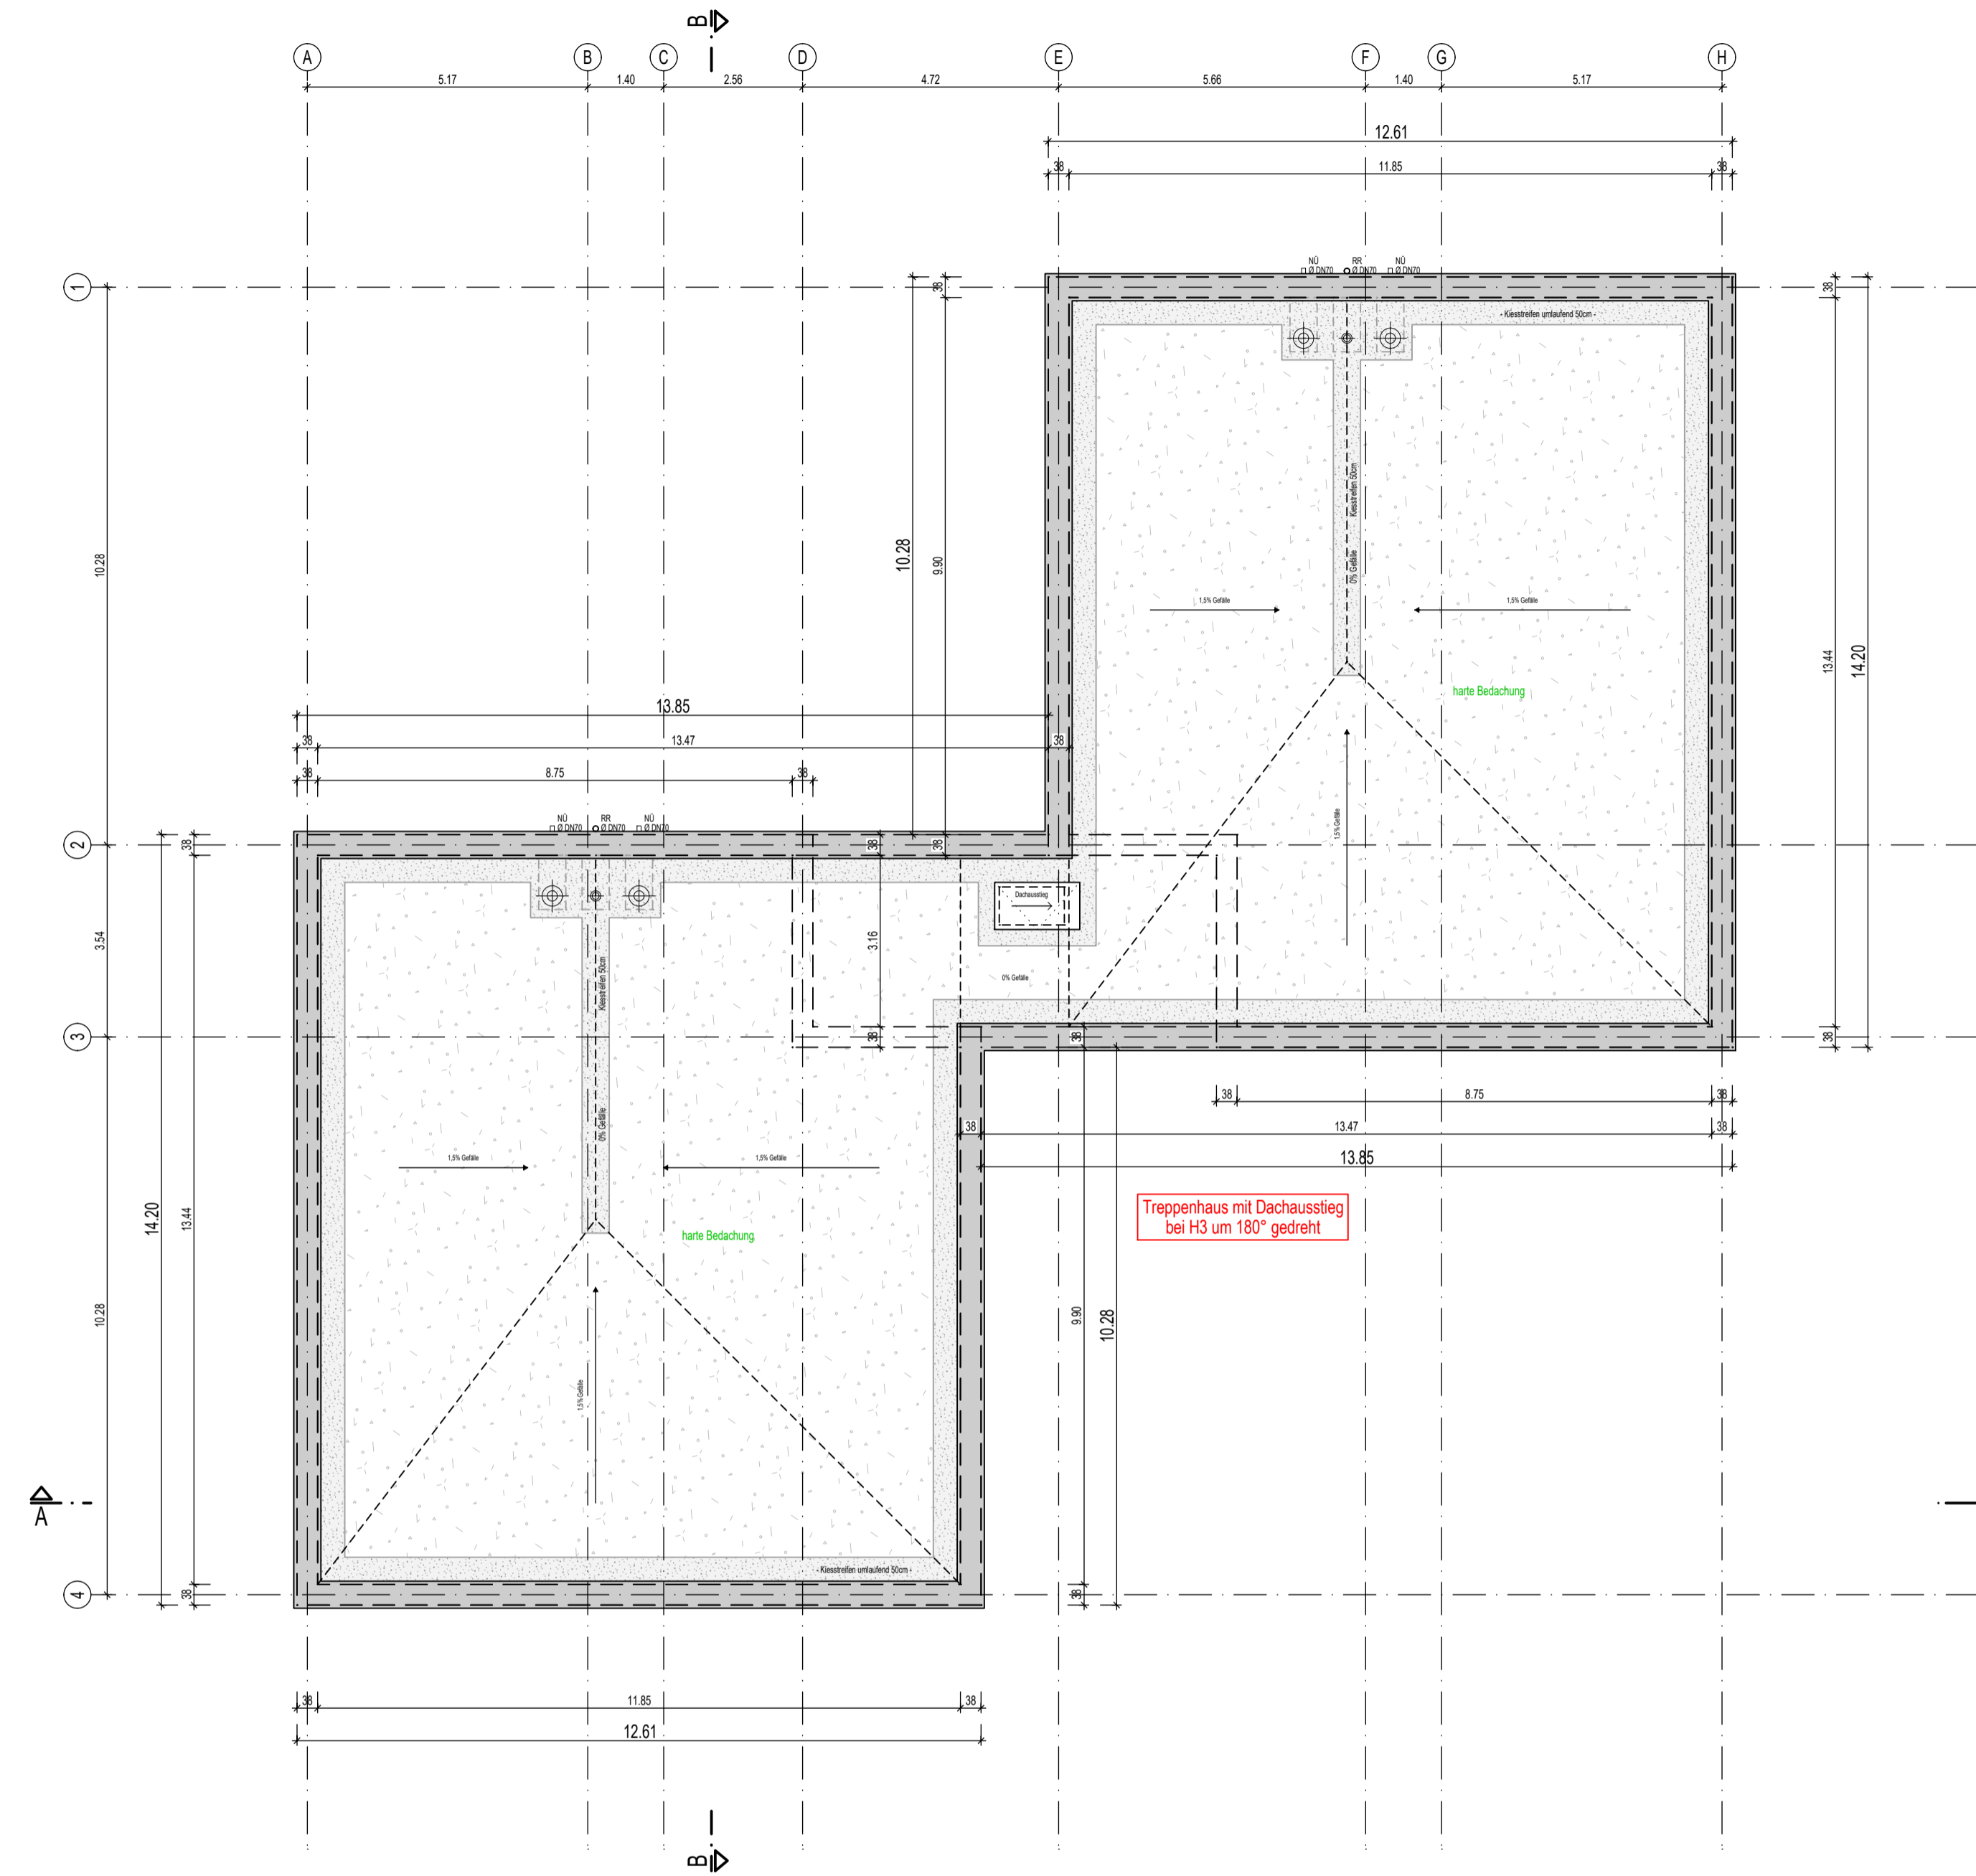

Dachaufsicht
Haus 4 (+ Haus 5)

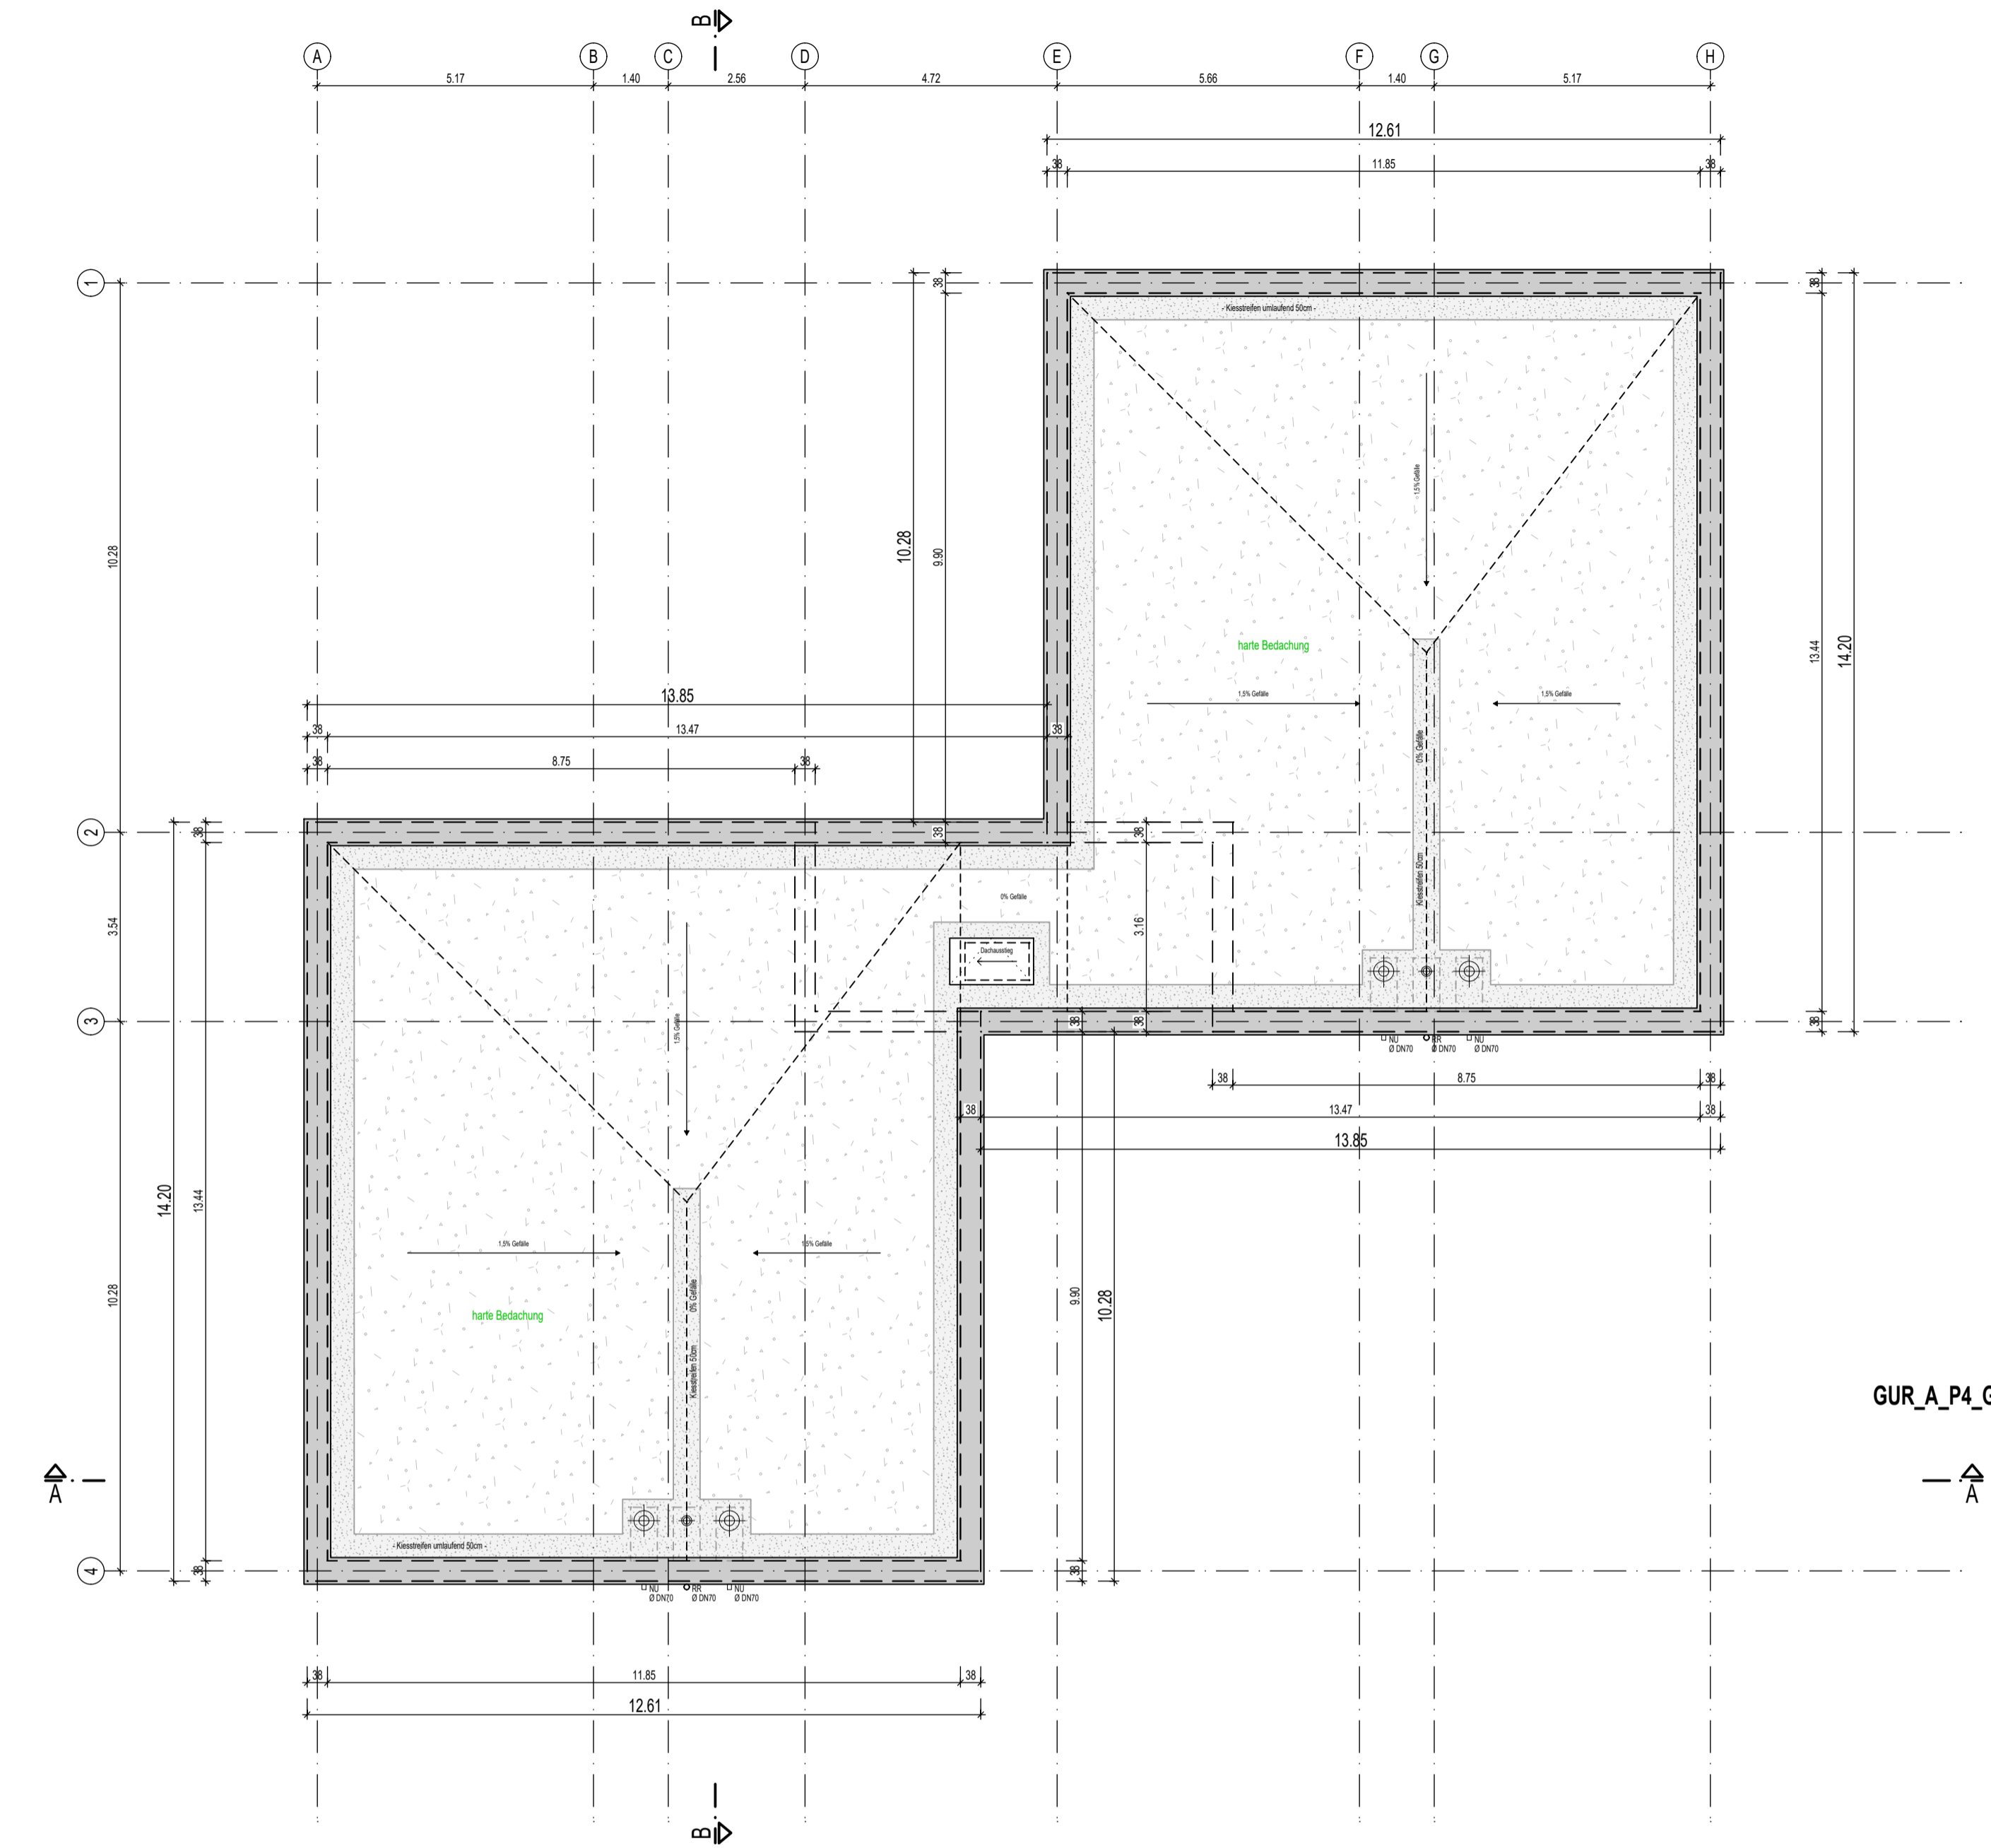

Plannr. / Datei
GUR_A_P4_GR DA_H1-H5

Legende Brandschutz

fb	feuerbeständig (Feuerwiderstandsfähigkeit von mind. 90 Minuten)
fh	feuerhemmend (Feuerwiderstandsfähigkeit von mind. 30 Minuten)
[nb]	Bauteil aus nichtbrennbaren Stoffen
TDS	dicht- und selbstschließende Tür
NA	Notausgang
RAS / NAS	Rettings- / Notausstieg nach §13(4) LBOAVO, mind. 1,2 m x 0,9 m, Brüstungshöhe max. 1,2 m
←	1. Rettungsweg
→	2. Rettungsweg

BAUANTRAG

Projekt
GUR - Gemeinschaftsunterkunft Rheinfeld

Flurst.-Nr. 2067
Schildegasse
79618 Rheinfeld

Planbezeichnung
**Dachaufsicht
Haus 1 - Haus 5**

Plannr. / Datei
GUR_A_P4_GR DA_H1-H5


LPH	Datum	Maßstab	Format	gez.
P4	23.10.20	M 1:100	Din A1	CMo

Bauherr
Landkreis Lörrach

Architekt
K9 ARCHITEKTEN GmbH

Palmstr. 3 79539 Lörrach
Tel. 07621 - 410-0

**ARCHITEKTUR
UND STÄDTTEBAU
BDA DWB**
Am Karlsplatz 1 79098 Freiburg
Tel. 0761 - 208 542-0

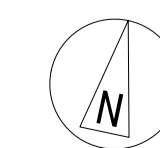

Unterschrift Bauherr

Unterschrift Architekt