


Erdgeschoss  
Haus 4 (+ Haus 5)

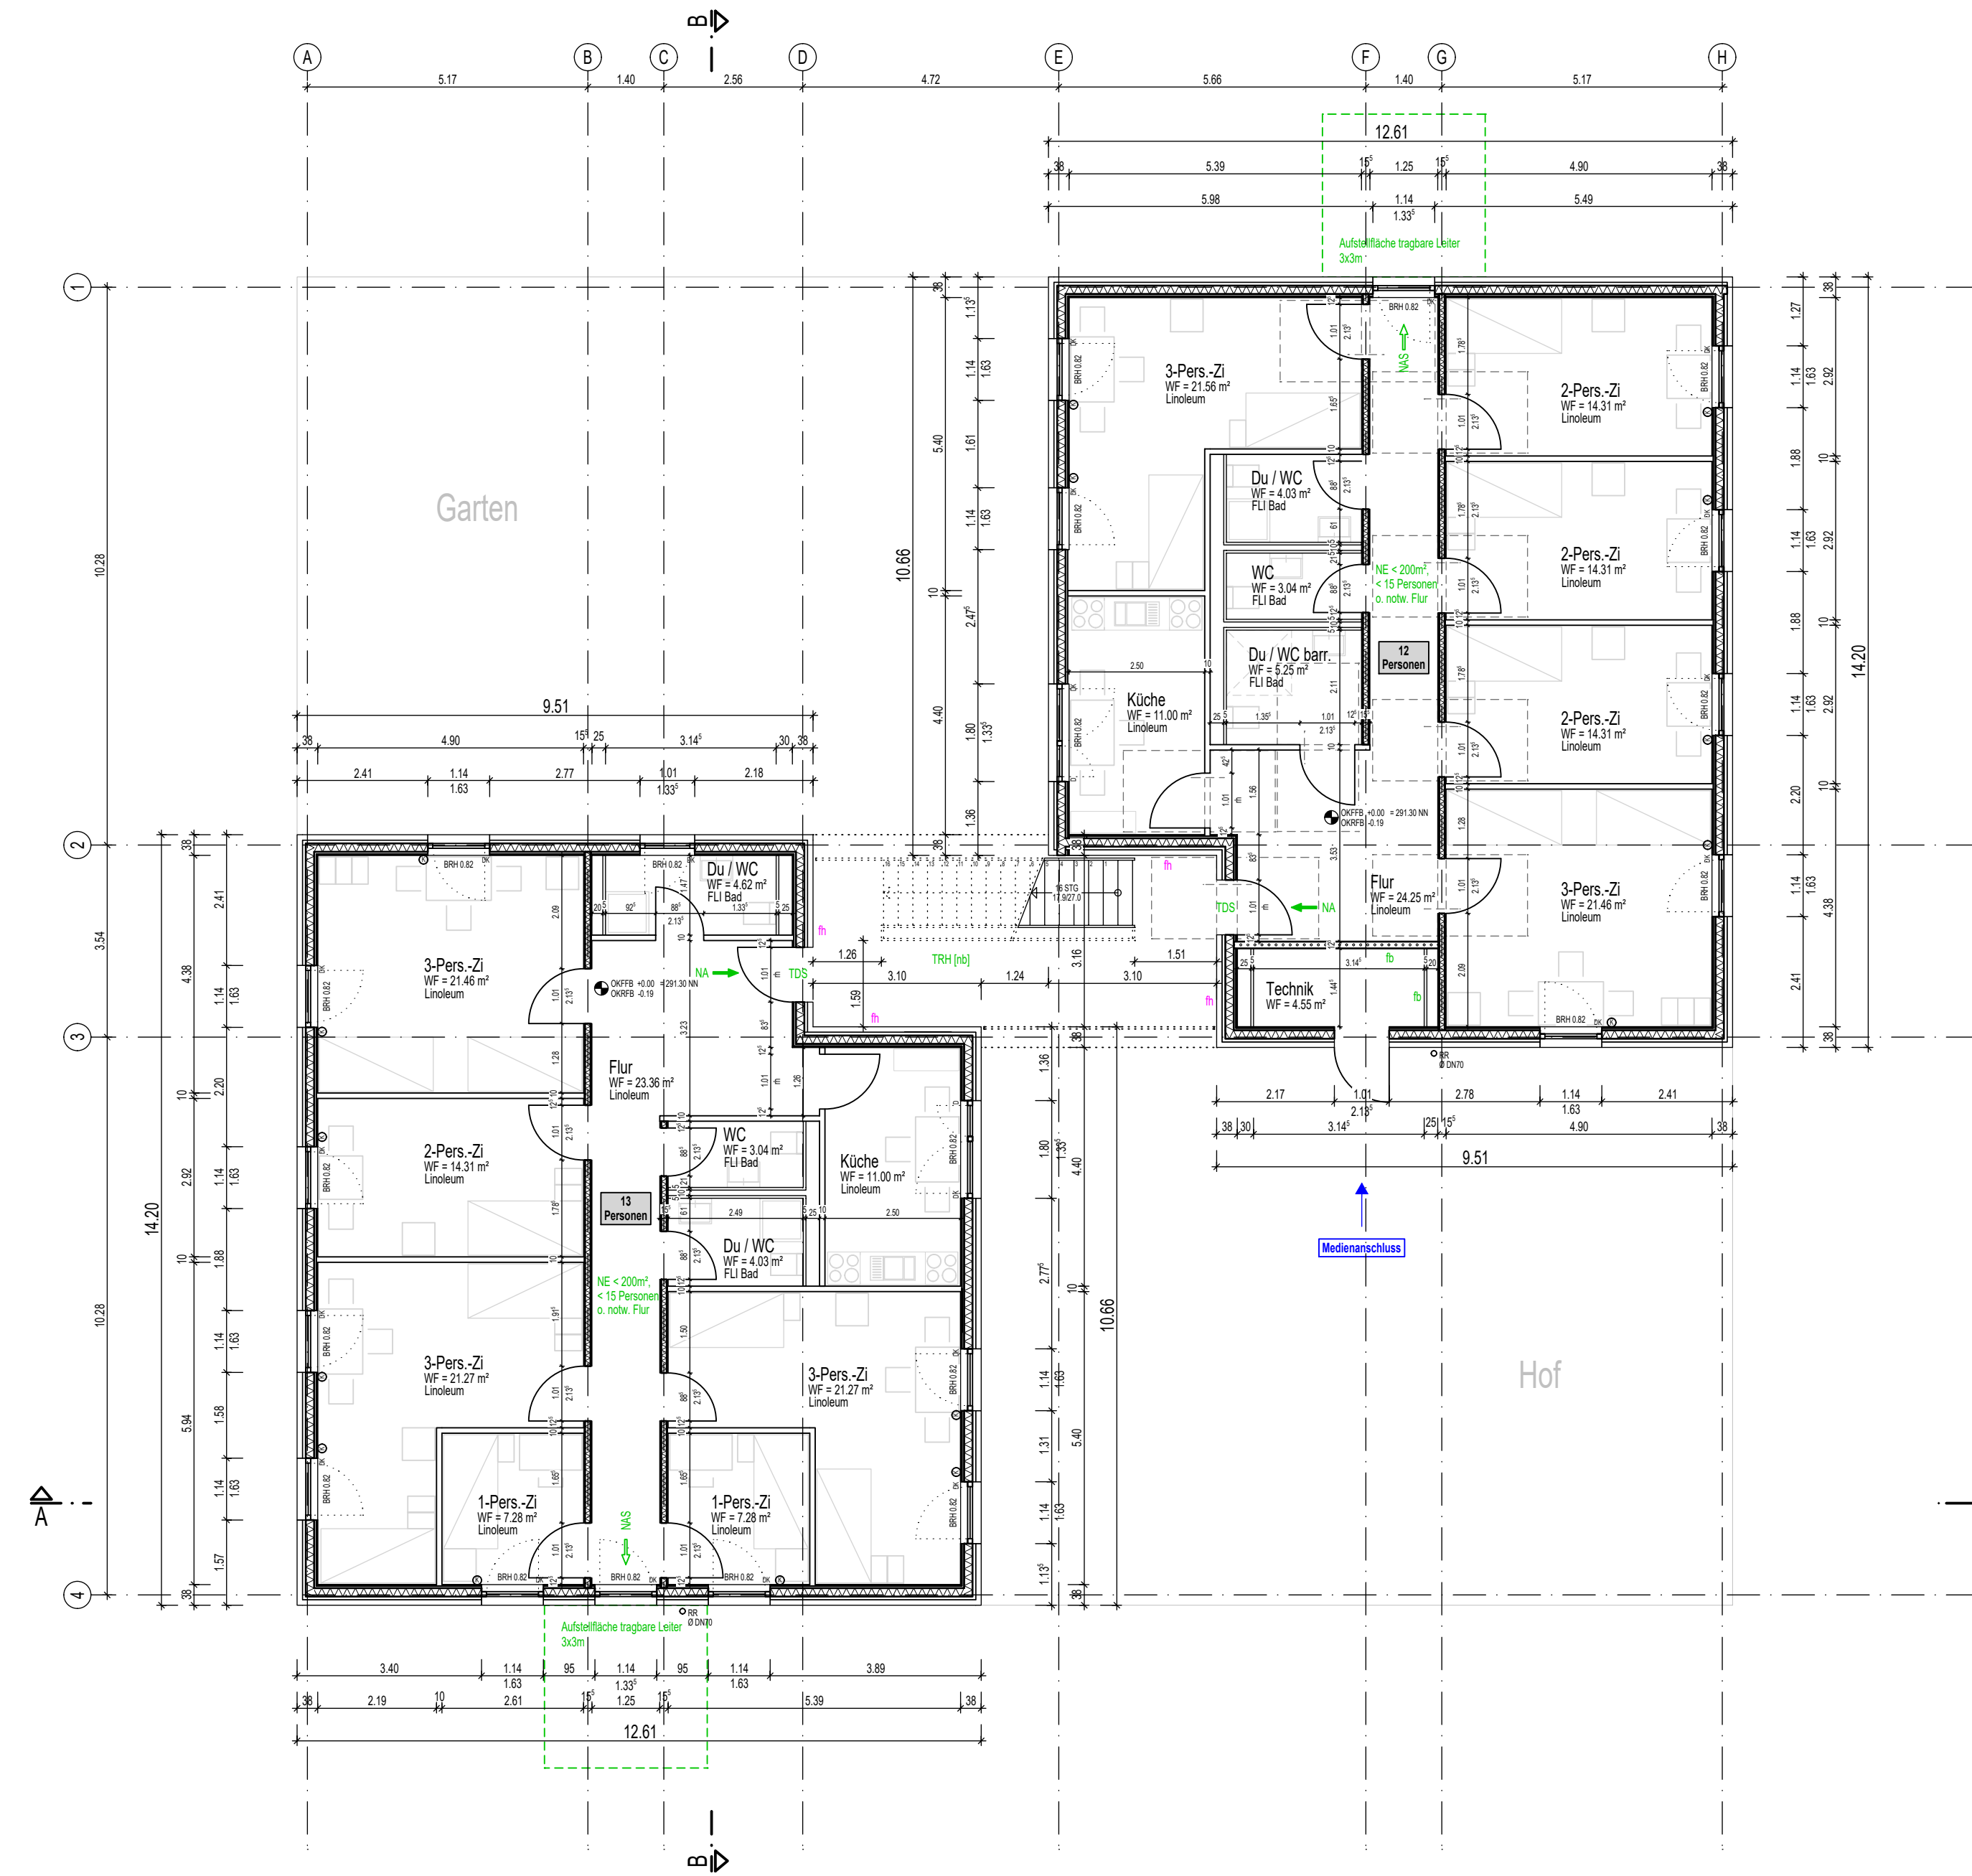

Plannr. / Datei  
GUR\_A\_P4\_GR\_00\_H4+H5

BAUANTRAG

Projekt  
**GUR - Gemeinschaftsunterkunft Rheinfelden**

Flurst.-Nr. 2067  
Schildgasse  
79618 Rheinfelden

Planbezeichnung  
**Grundriss Erdgeschoss  
Haus 4 + Haus 5**



Plannr. / Datei  
**GUR\_A\_P4\_GR\_00\_H4+H5**

LPH	Datum	Maßstab	Format	gez.
P4	23.10.20	M 1:100	Din A1	CMo

Bauherr  
**Landkreis Lörrach**

Architekt  
**K9 ARCHITEKTEN GmbH**



Palmstr. 3 79539 Lörrach  
Tel. 07621 - 410-0

Am Karlsplatz 1 79098 Freiburg  
Tel. 0761 - 208 542-0

Unterschrift Bauherr

Unterschrift Architekt

Legende Brandschutz

- fb feuerbeständig (Feuerwiderstandsfähigkeit von mind. 90 Minuten)
- fh feuerhemmend (Feuerwiderstandsfähigkeit von mind. 30 Minuten)
- [nb] Bauteil aus nichtbrennbaren Stoffen
- TDS dicht- und selbstschließende Tür
- NA Notausgang
- RAS / NAS Rettungs- / Notausstieg nach §13(4) LBOAVO, mind. 1,2 m x 0,9 m, Brüstungshöhe max. 1,2 m
- ← 1. Rettungsweg
- 2. Rettungsweg

