

Gewerbeschule Rheinfeldern


Neugestaltung der Außenanlage

Vergabe der Garten- und Landschaftsbauarbeiten

Warum ist die Neugestaltung der Außenanlage und des Schulhofes nötig?



Warum ist die Neugestaltung der Außenanlage und des Schulhofes nötig?

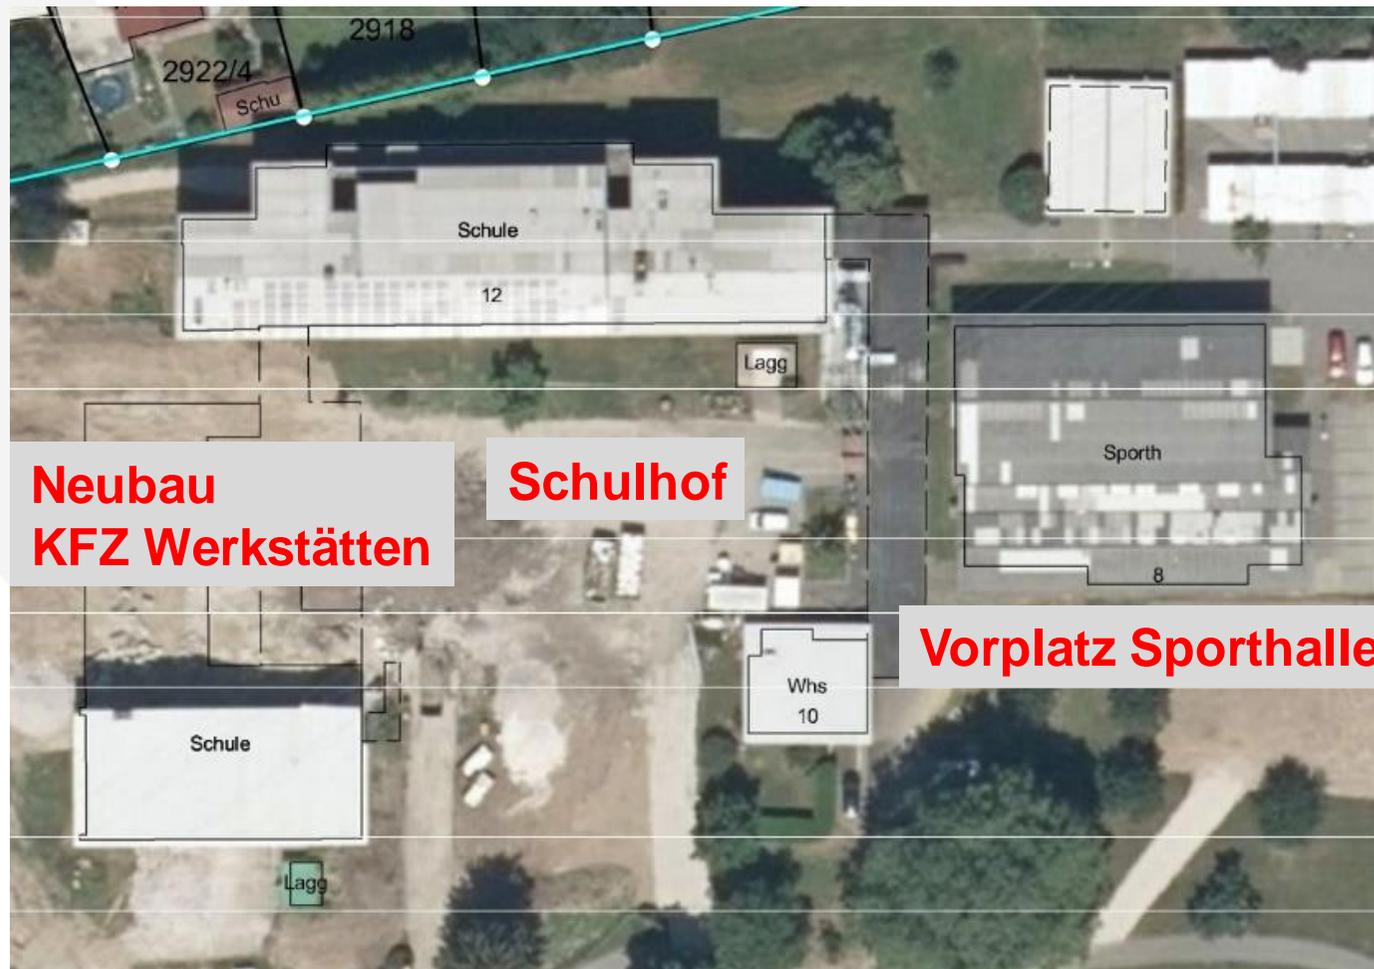


Warum ist die Neugestaltung der Außenanlage und des Schulhofes nötig?

- Neubau der KFZ Werkstätten mit Baustellenzufahrt, Aufgrabungen etc.
- Neue Erschließung der Gebäude über den Schulhof
- Alter Schulhof ohne Aufenthaltsqualität
- Verwerfungen und Schäden an bisheriger Asphaltdecke
- Wurzelschäden an bestehenden Leitungen durch vorhandene Bäume



Warum ist die Neugestaltung der Außenanlage und des Schulhofes nötig?

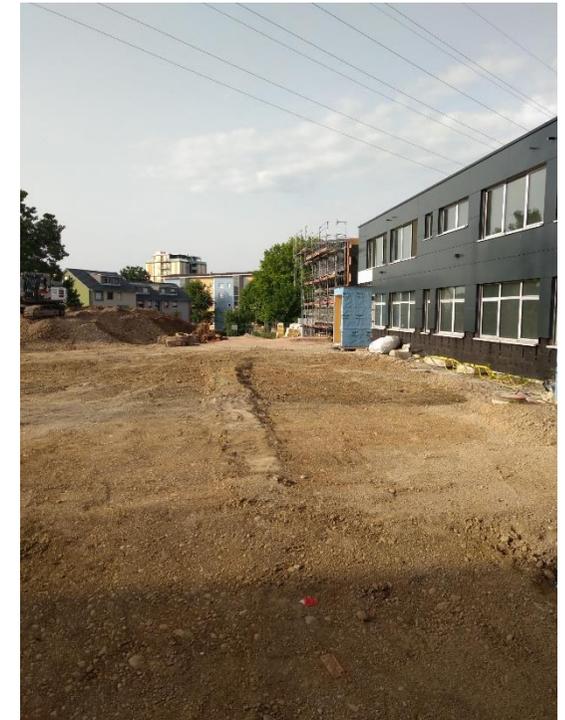

Ist - Zustand nach dem Neubau der KFZ Werkstätten



Planung der Außenanlage



77652 Offenburg
Im Pfählerpark 3

FON 0781 93203120




Grundrissplan der Innenhofgestaltung




Grundrissplan der Innenhofgestaltung



Schnitte durch den Innenhof

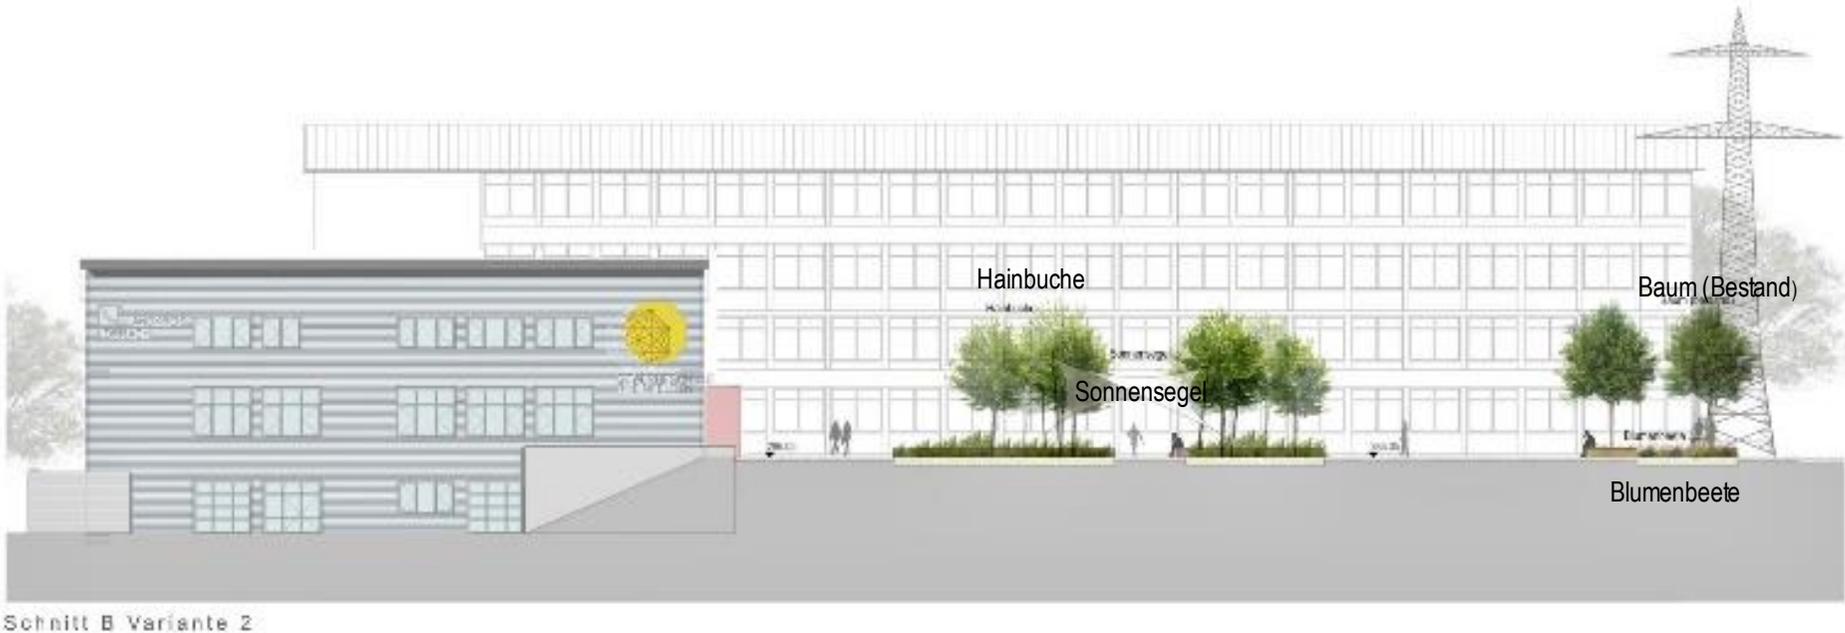


Details im Innenhof

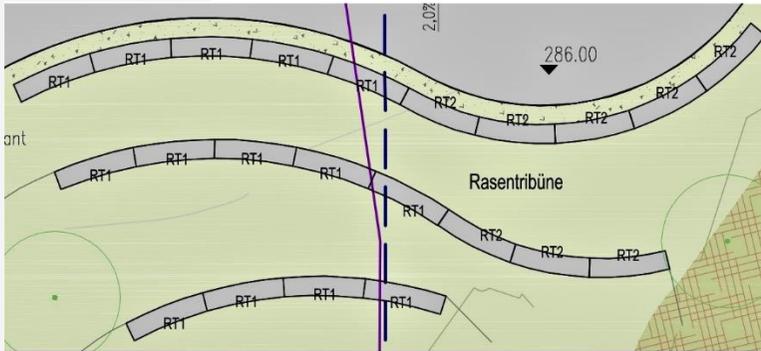


Lageplanausschnitt - Rasentribüne
M 1:200



Holz 118/~55mm

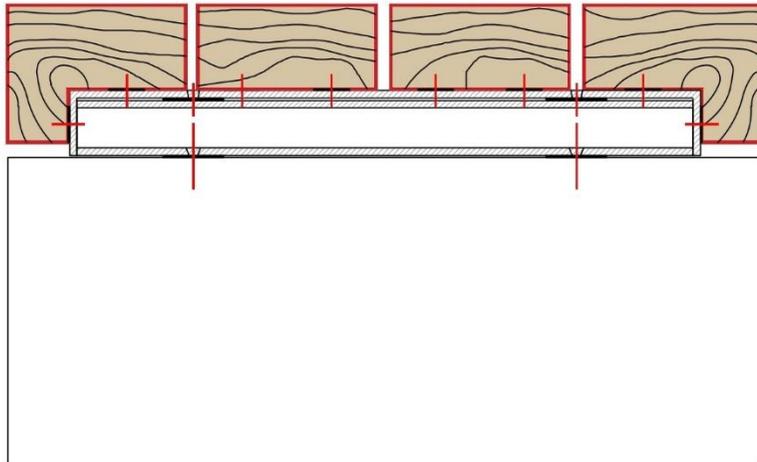


Schnittansicht Verschraubung - Grüne Mitte
M1:5

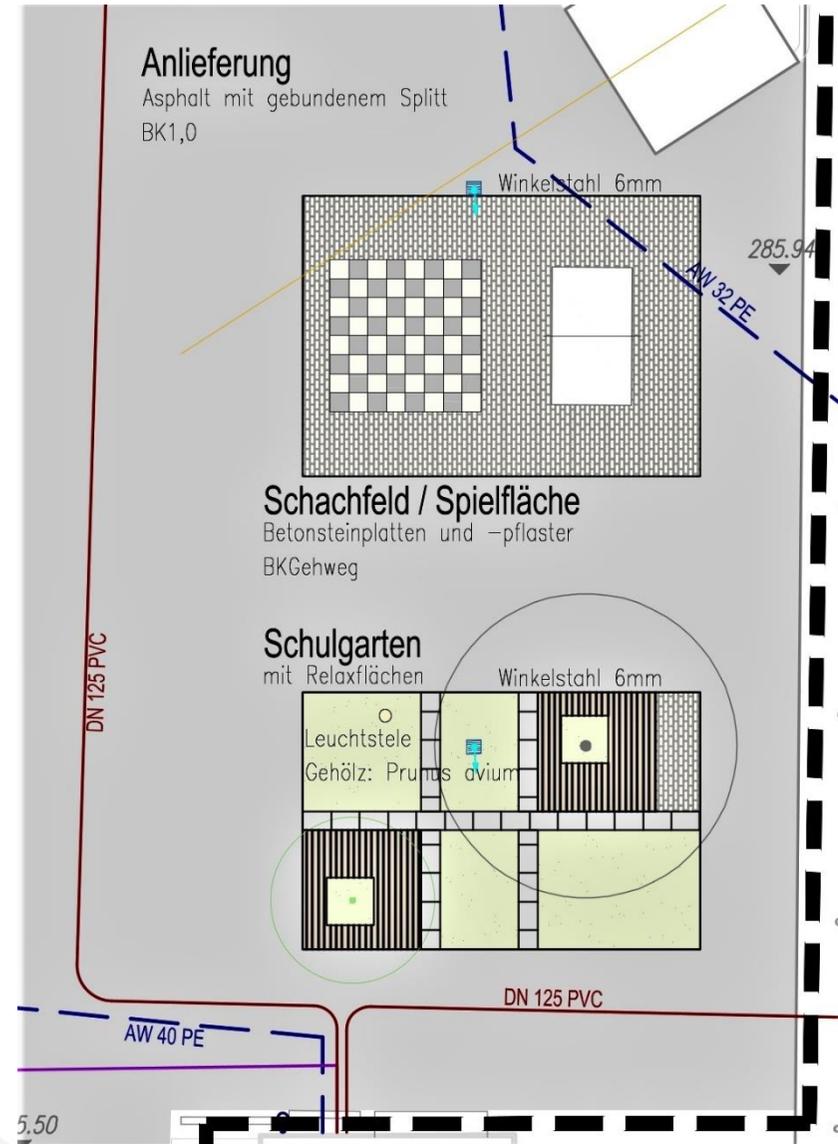

Details im Innenhof

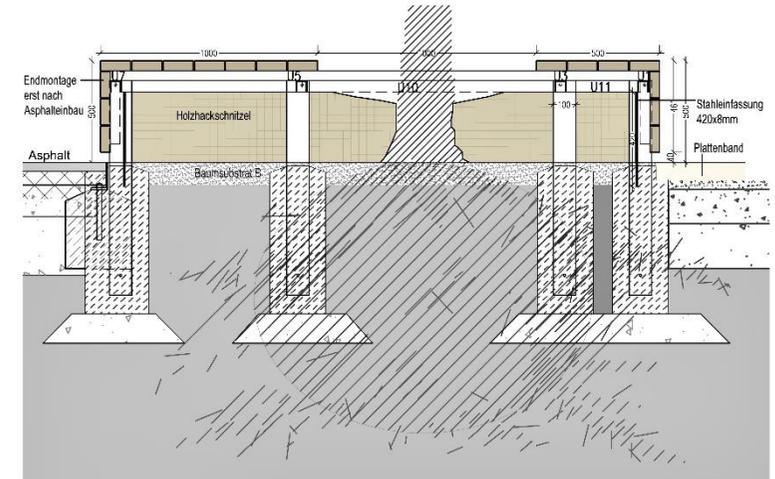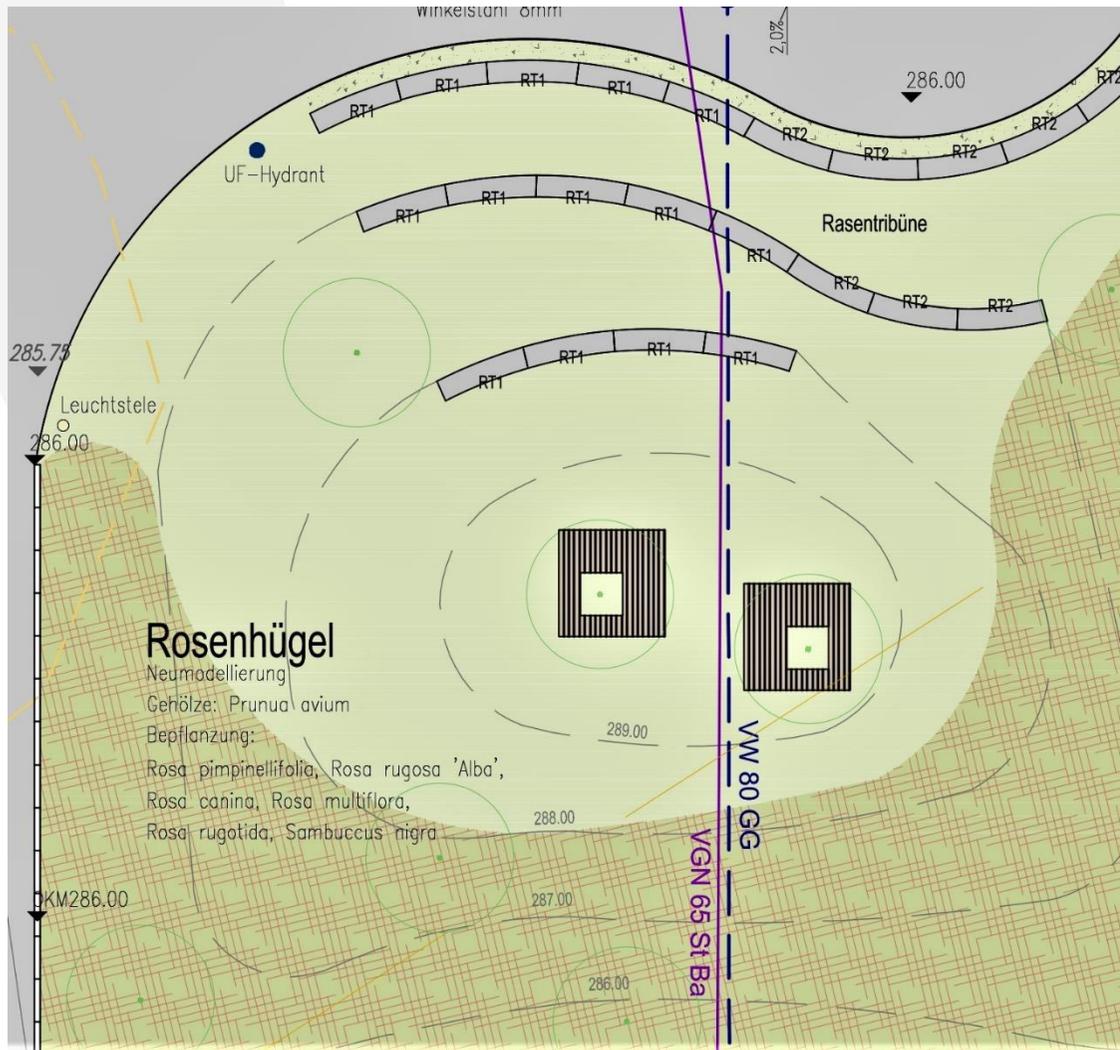

Schnitt A-A' - Holzdeck 1
Bestandsbaum Ginkgo M 1:20

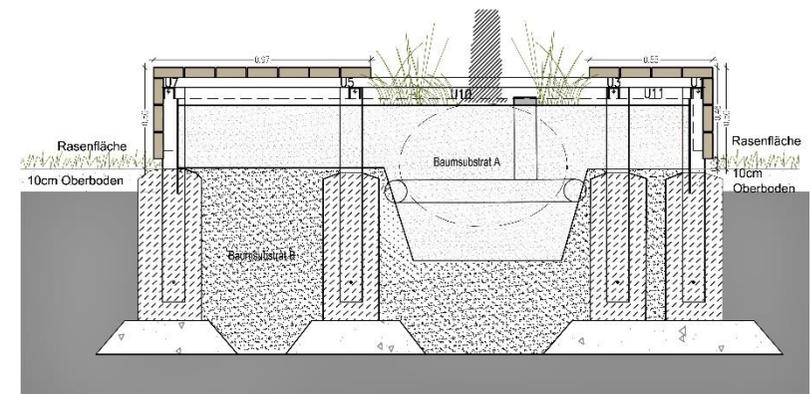

Schnitt A-A' Holzdeck 2
Rosenhügel und Schulgarten M1:20



Angebotsprüfung und Vergabevorschlag

- Öffentliche Ausschreibung
- Formelle Angebotsprüfung nach VOB /A §16(1)
- Zwei rechtgültige Angebote



Angebotsprüfung und Vergabevorschlag

- Öffentliche Ausschreibung
- Formelle Angebotsprüfung nach VOB /A §16(1)
- Zwei rechtgültige Angebote

Kostenberechnung:	<u>brutto</u> 600.000,00 €
Angebot 1: Fa. Noller e.K., Grenzach-Wyhlen	592.692,17 €
Angebot 2: Bieter 2	734.606,92 €



Angebotsprüfung und **Vergabevorschlag**

- Öffentliche Ausschreibung
- Formelle Angebotsprüfung nach VOB /A §16(1)
- Zwei rechtgültige Angebote

Kostenberechnung:	<u>brutto</u> 600.000,00 €
Angebot 1: Fa. Noller e.K., Grenzach-Wyhlen	592.692,17 €
Angebot 2: Bieter 2	734.606,92 €



Beschlussvorschlag

Der Auftragsvergabe für die Garten- und Landschaftsbauarbeiten für die Gewerbeschule Rheinfelden an die Firma:

Thomas Noller e.K.

Garten- und Landschaftsbau

Rheinstraße 58

79639 Grenzach-Wyhlen

wird zugestimmt.



Vielen Dank !

